




BUDYNEK A PIERWSZE PIĘTRO

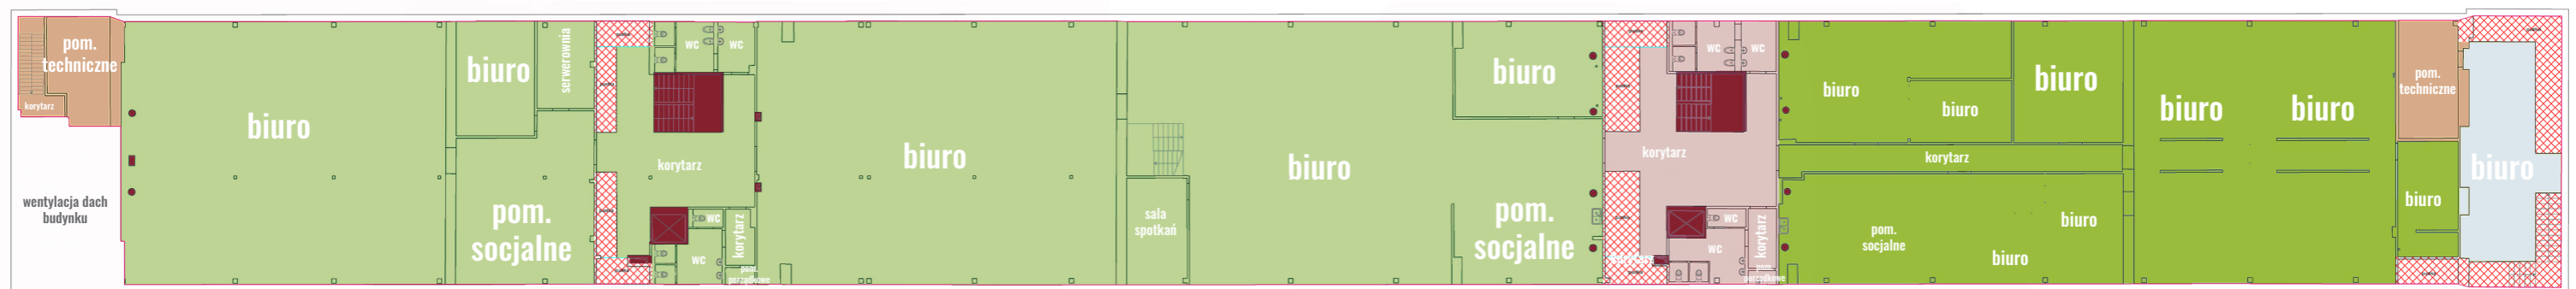

UL. MAGAZYNOWA



	powierzchnia zajmowana przez najemcę do jego wyłącznej dyspozycji	1214,96 m ²		klatki schodowe, szyby windowe, szachty	38,51 m ²
	powierzchnia zajmowana przez najemcę do jego wyłącznej dyspozycji	546,91 m ²		korytarz, rozd. elektr., sanitariaty	62,17 m ²
	powierzchnia zajmowana przez najemcę do jego wyłącznej dyspozycji	55,07 m ²		puszta	90,84 m ²
	powierzchnia wspólna, korytarze, hol windowy	99,78 m ²		powierzchnia wewnętrzna brutto	2108,24 m ²