


# BUDYNEK A PARTER

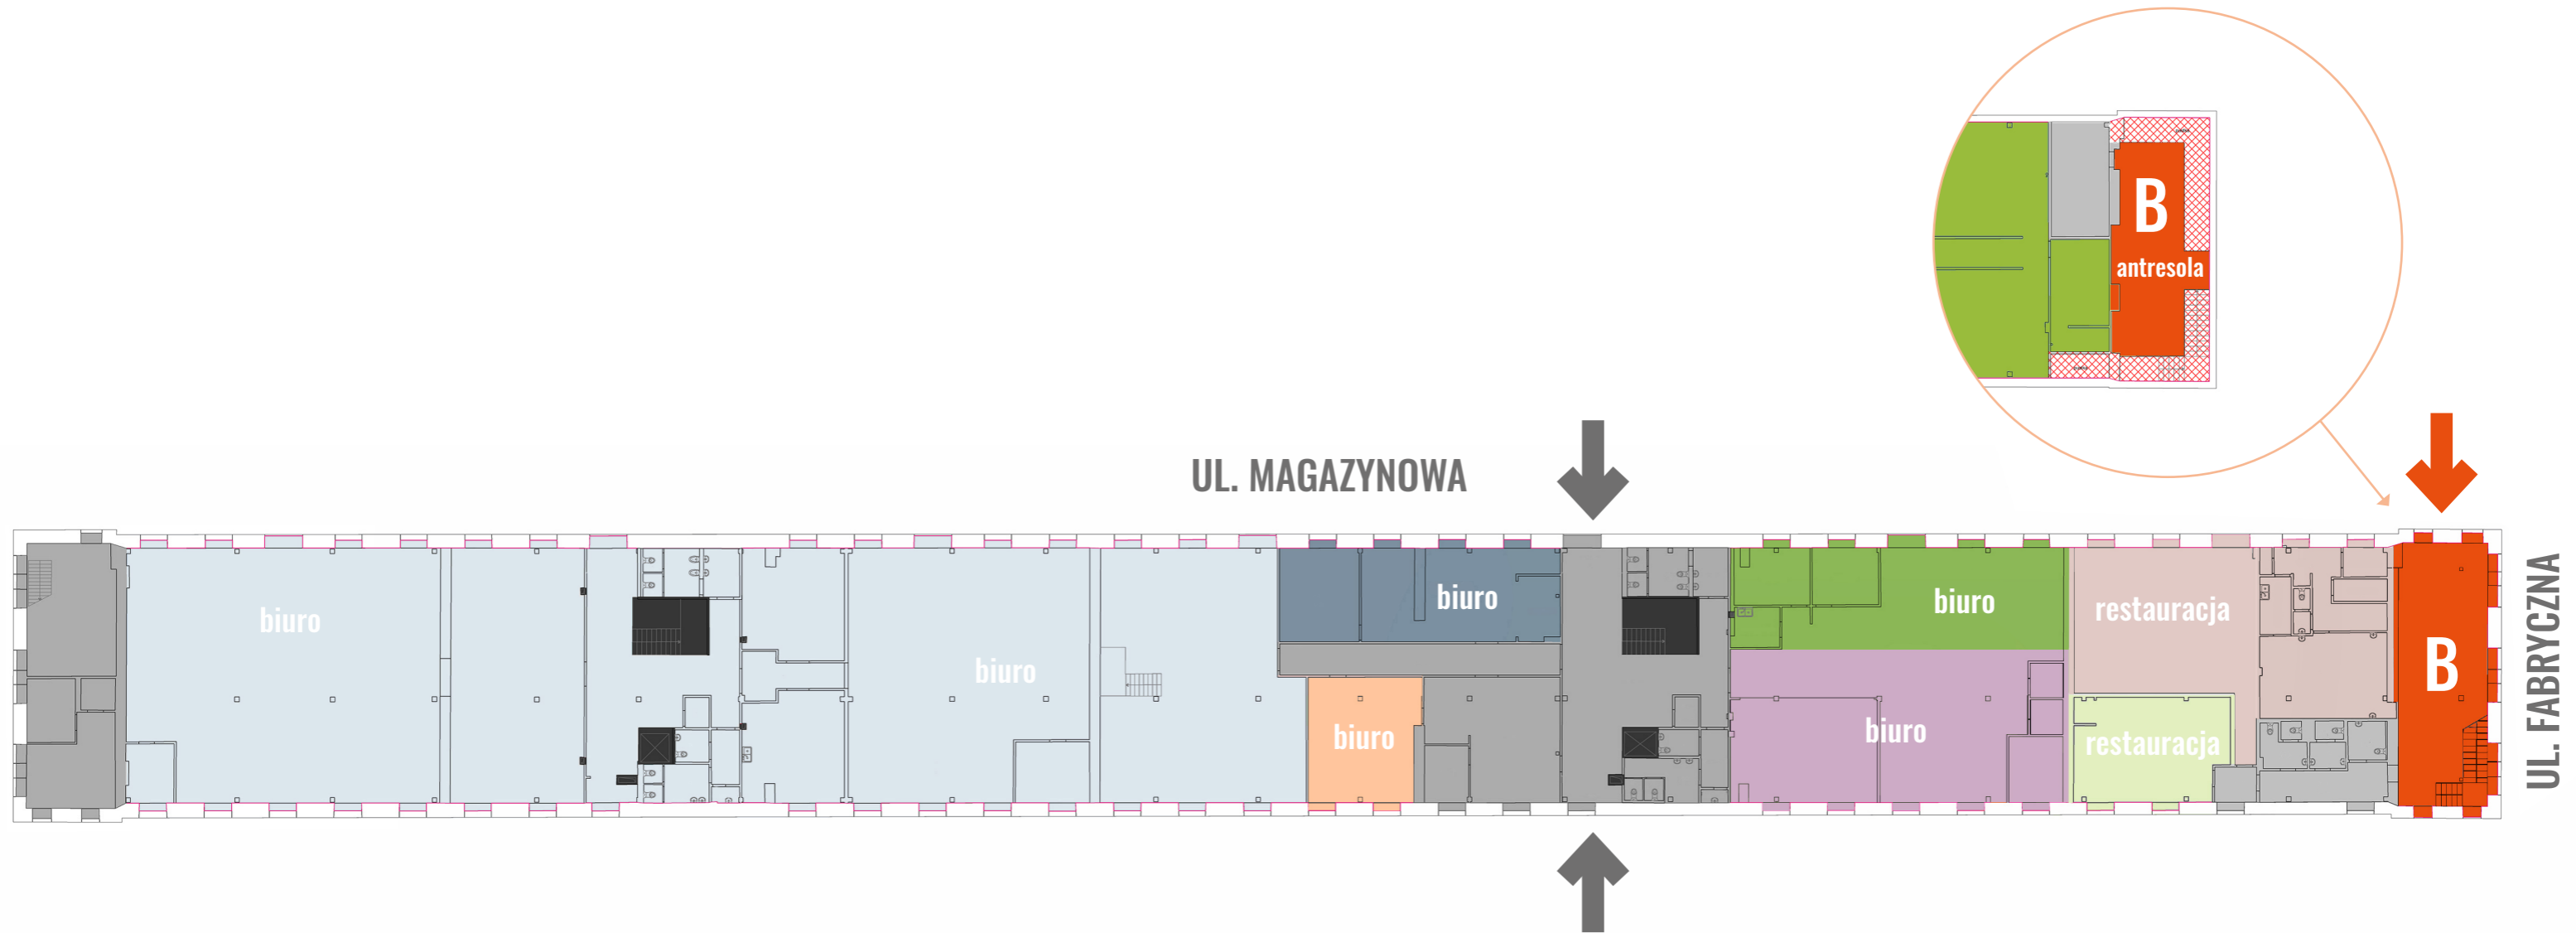

● powierzchnia do wynajęcia **B parter** 92 m<sup>2</sup>  
● powierzchnia do wynajęcia **B antresola** 55 m<sup>2</sup>

➔ wejście bezpośrednio do lokalu **B**

➔ wejście do klatki