



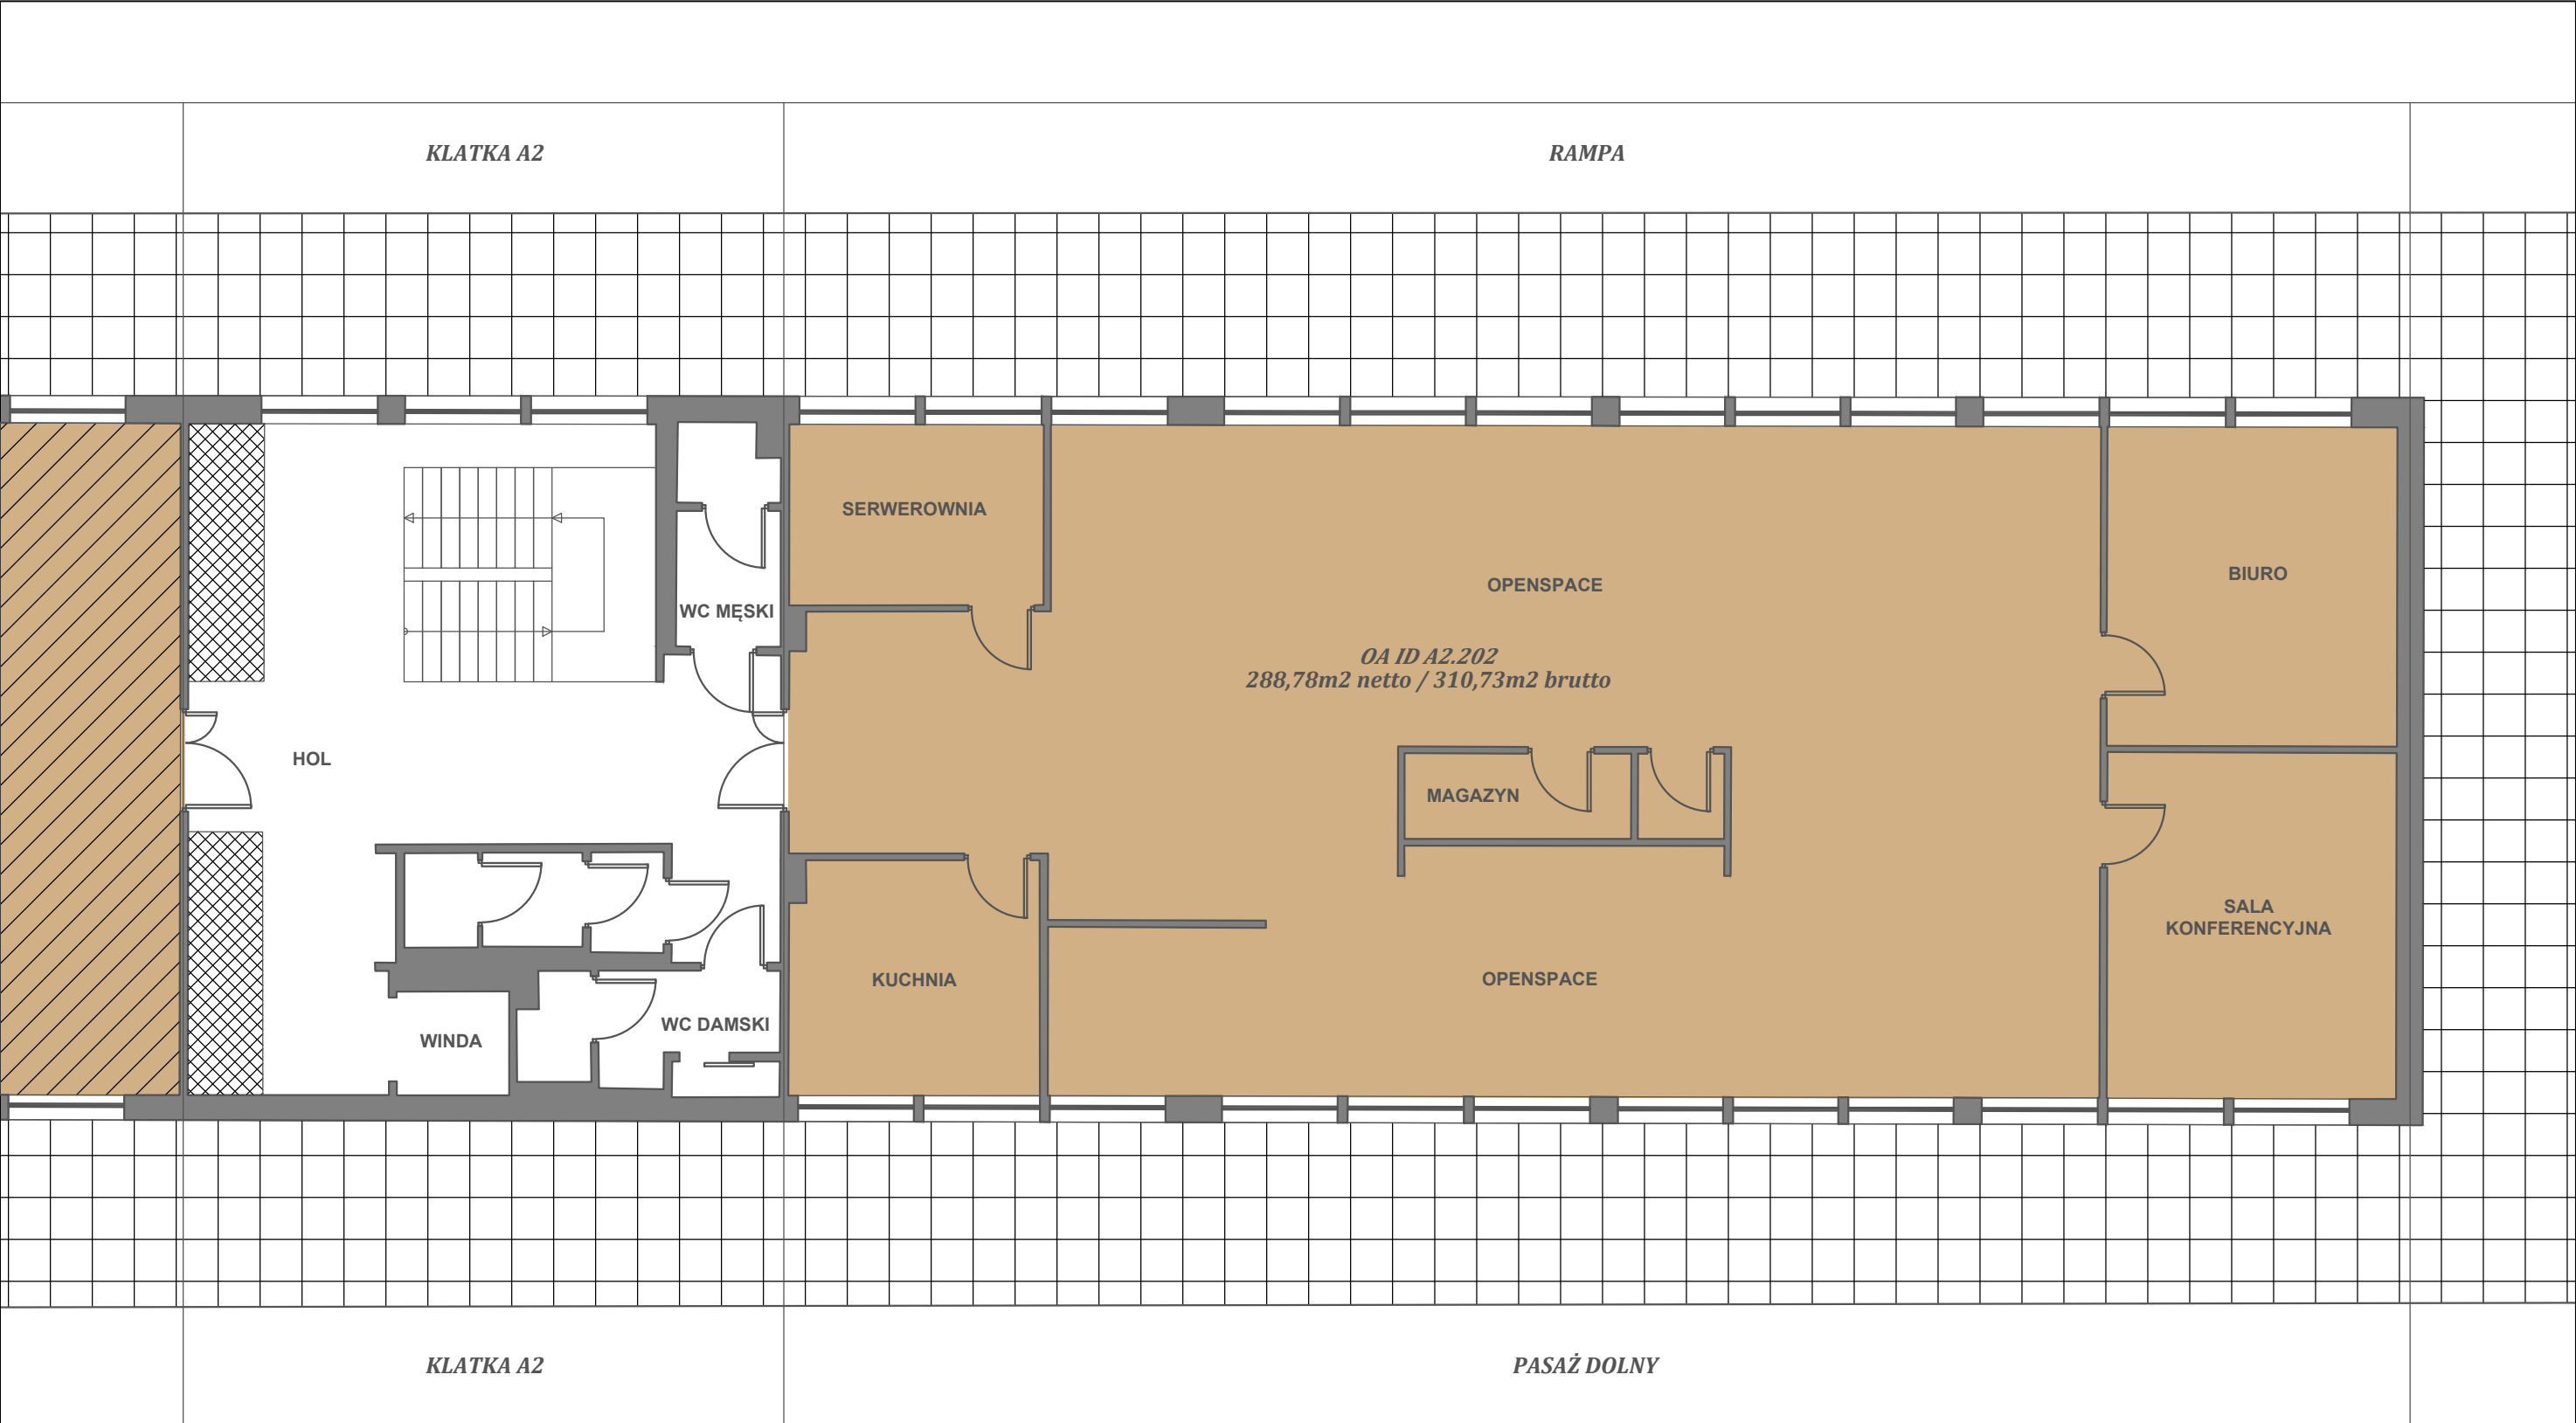

POWIERZCHNIA WYŁĄCZONA Z OFERTY

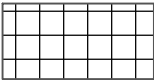

DACH BUDYNKU A

UWAGA!!! WYMIARY MAJĄ CHARAKTER ORIENTACYJNY. W CELACH PROJEKTOWYCH SPRAWDZIĆ WYMIARY W LOKALU.



RZUT POWIERZCHNI LOKALU GASTRONOMICZNEGO

ADRES INWESTYCJI:  
UL. FABRYCZNA 17, 90-344, ŁÓDŹ

POWIERCHNIA NETTO:  
288,78 m<sup>2</sup>

OPRACOWAŁ:  
INŻ. ARCH. MICHAŁ SEBASTJAŃSKI

POWIERCHNIA BRUTTO:  
310,73 m<sup>2</sup>

NR LOKALU:  
OA ID A2.202

BUDYNEK:  
A

PIĘTRO:  
II PIĘTRO

SKALA:  
1:100