


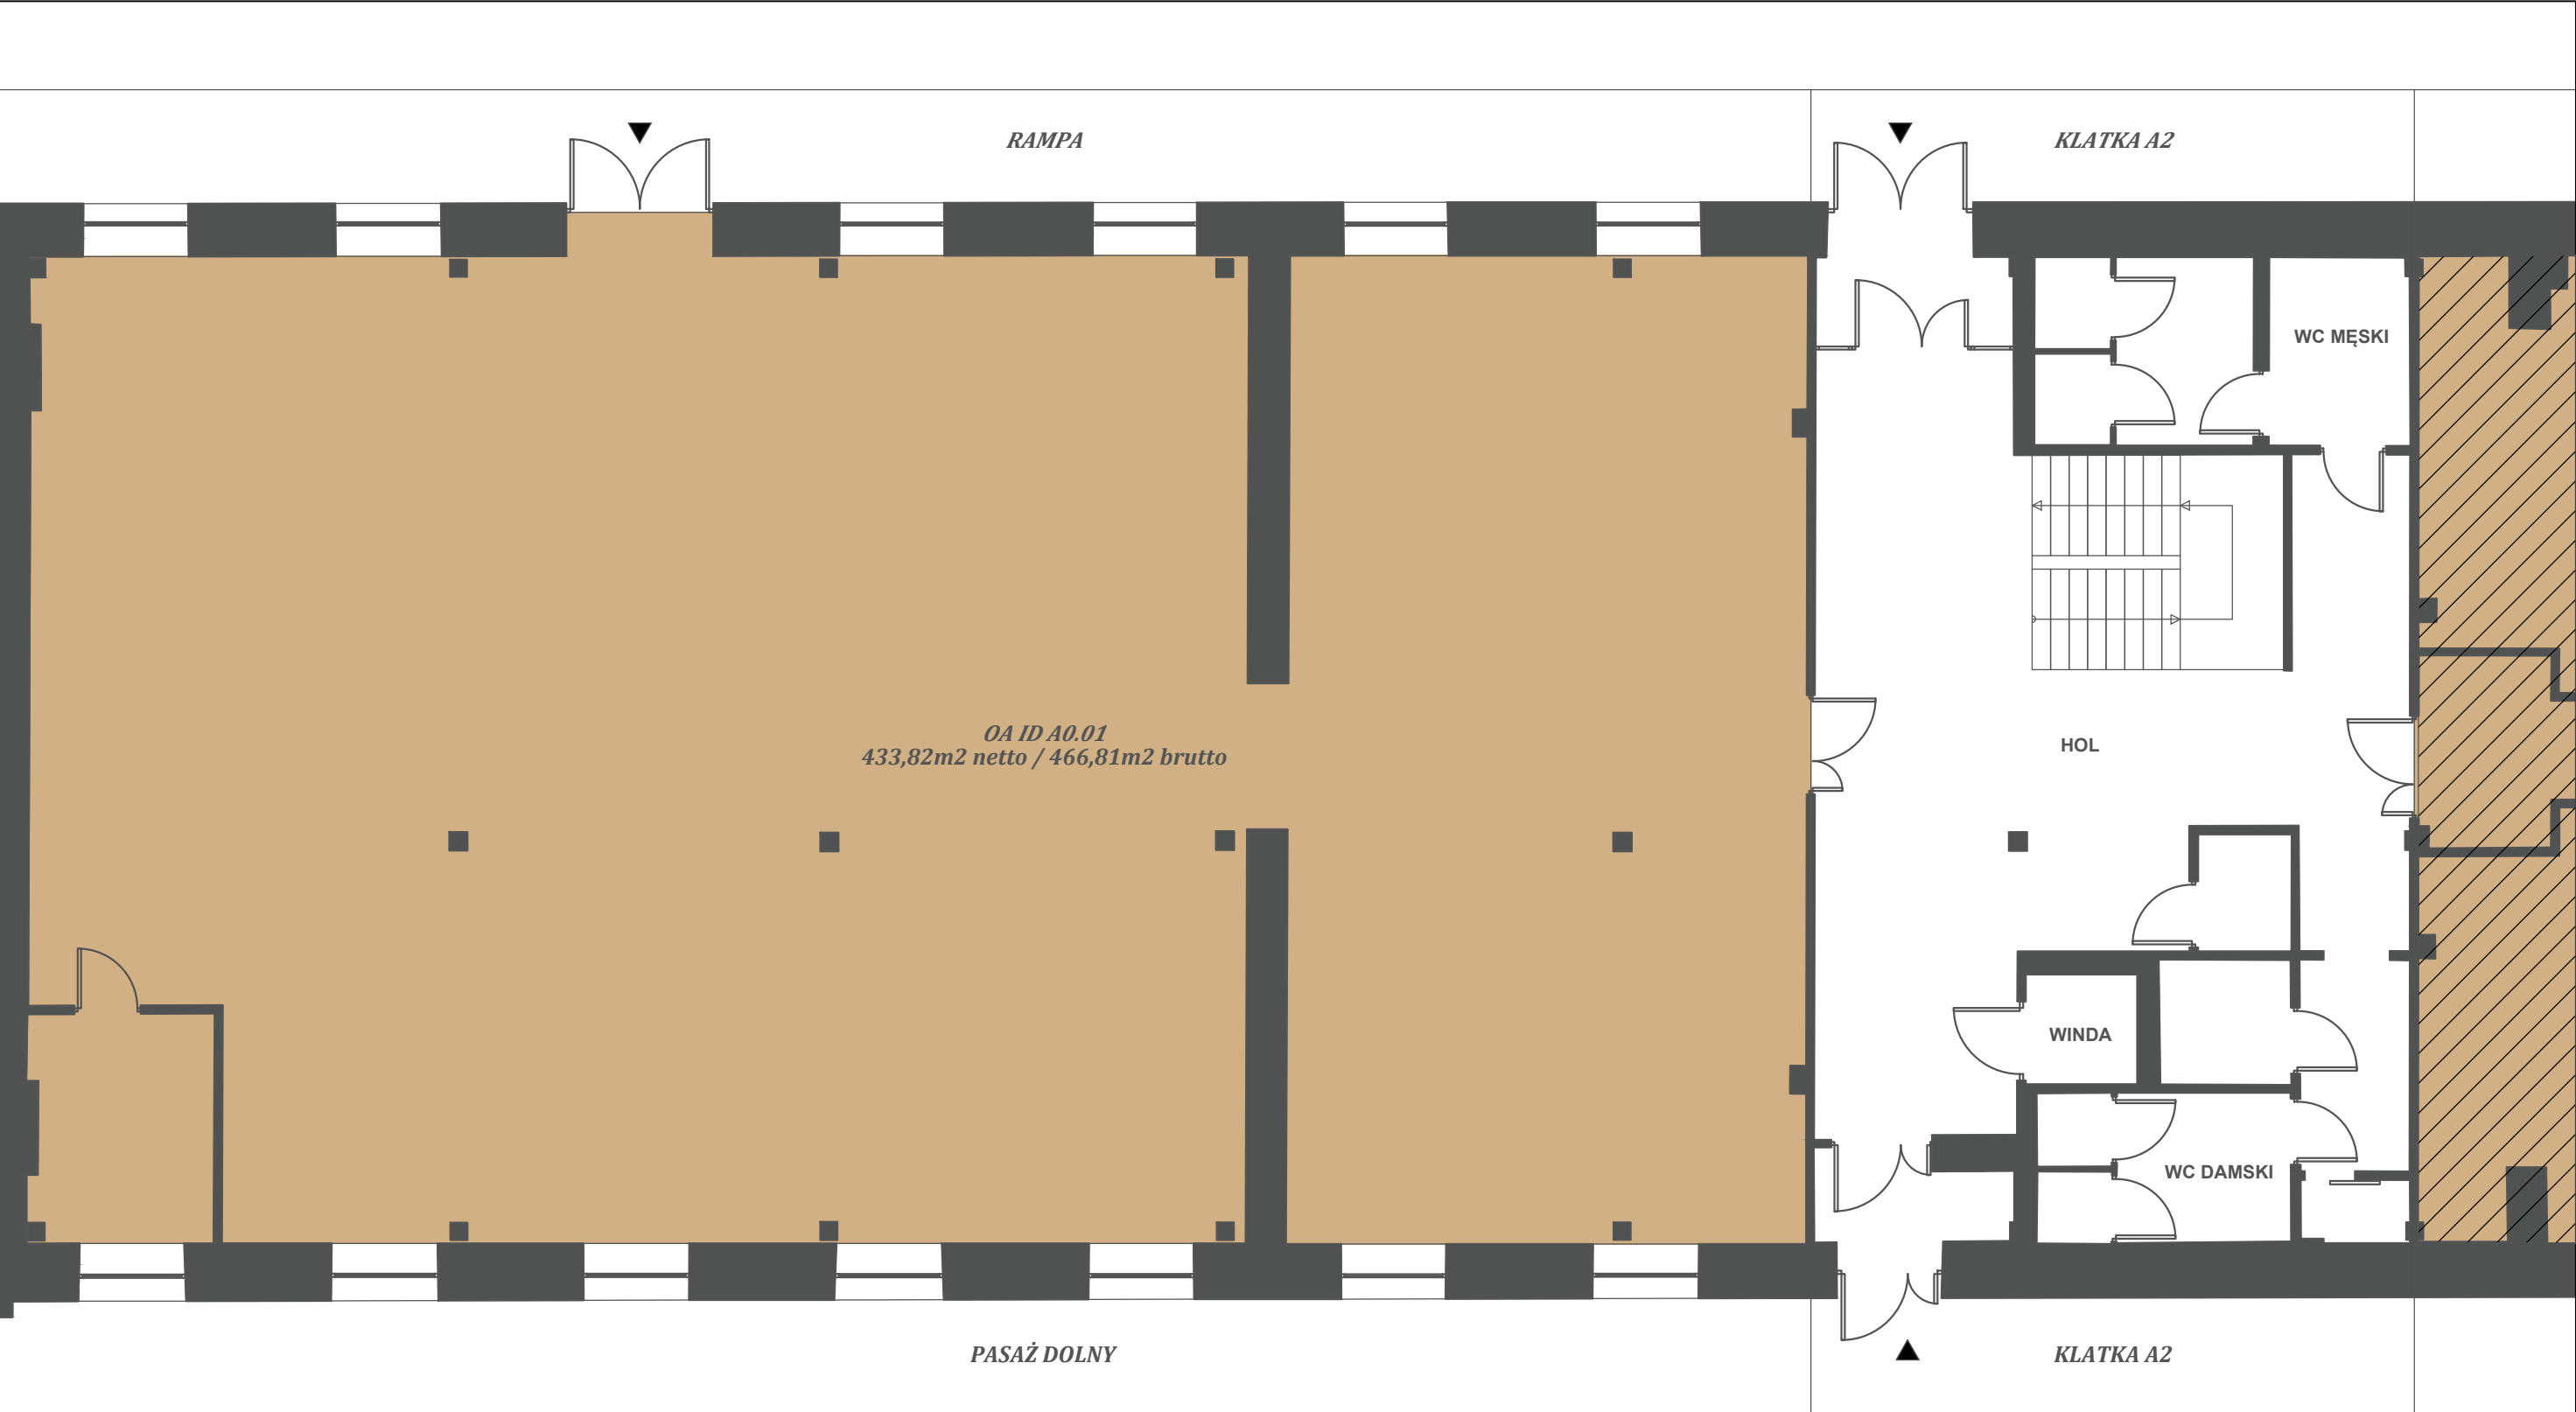

POWIERZCHNIA WYŁĄCZONA Z OFERTY

UWAGA!!! WYMIARY MAJĄ CHARAKTER ORIENTACYJNY. W CELACH PROJEKTOWYCH SPRAWDZIĆ WYMIARY W LOKALU.



Textorial Park
live work enjoy

RZUT POWIERZCHNI LOKALU BIUROWEGO		NR LOKALU: OA ID A0.01
ADRES INWESTYCJI: UL. FABRYCZNA 17, 90-344 ŁÓDŹ		BUDYNEK: A2
POWIERZCHNIA NETTO: 433,82 m ²	POWIERZCHNIA BRUTTO: 466,81 m ²	PIĘTRO: PARTER
OPRACOWAŁ: INŻ. ARCH. MICHAŁ SEBASTJAŃSKI		SKALA: 1:100