


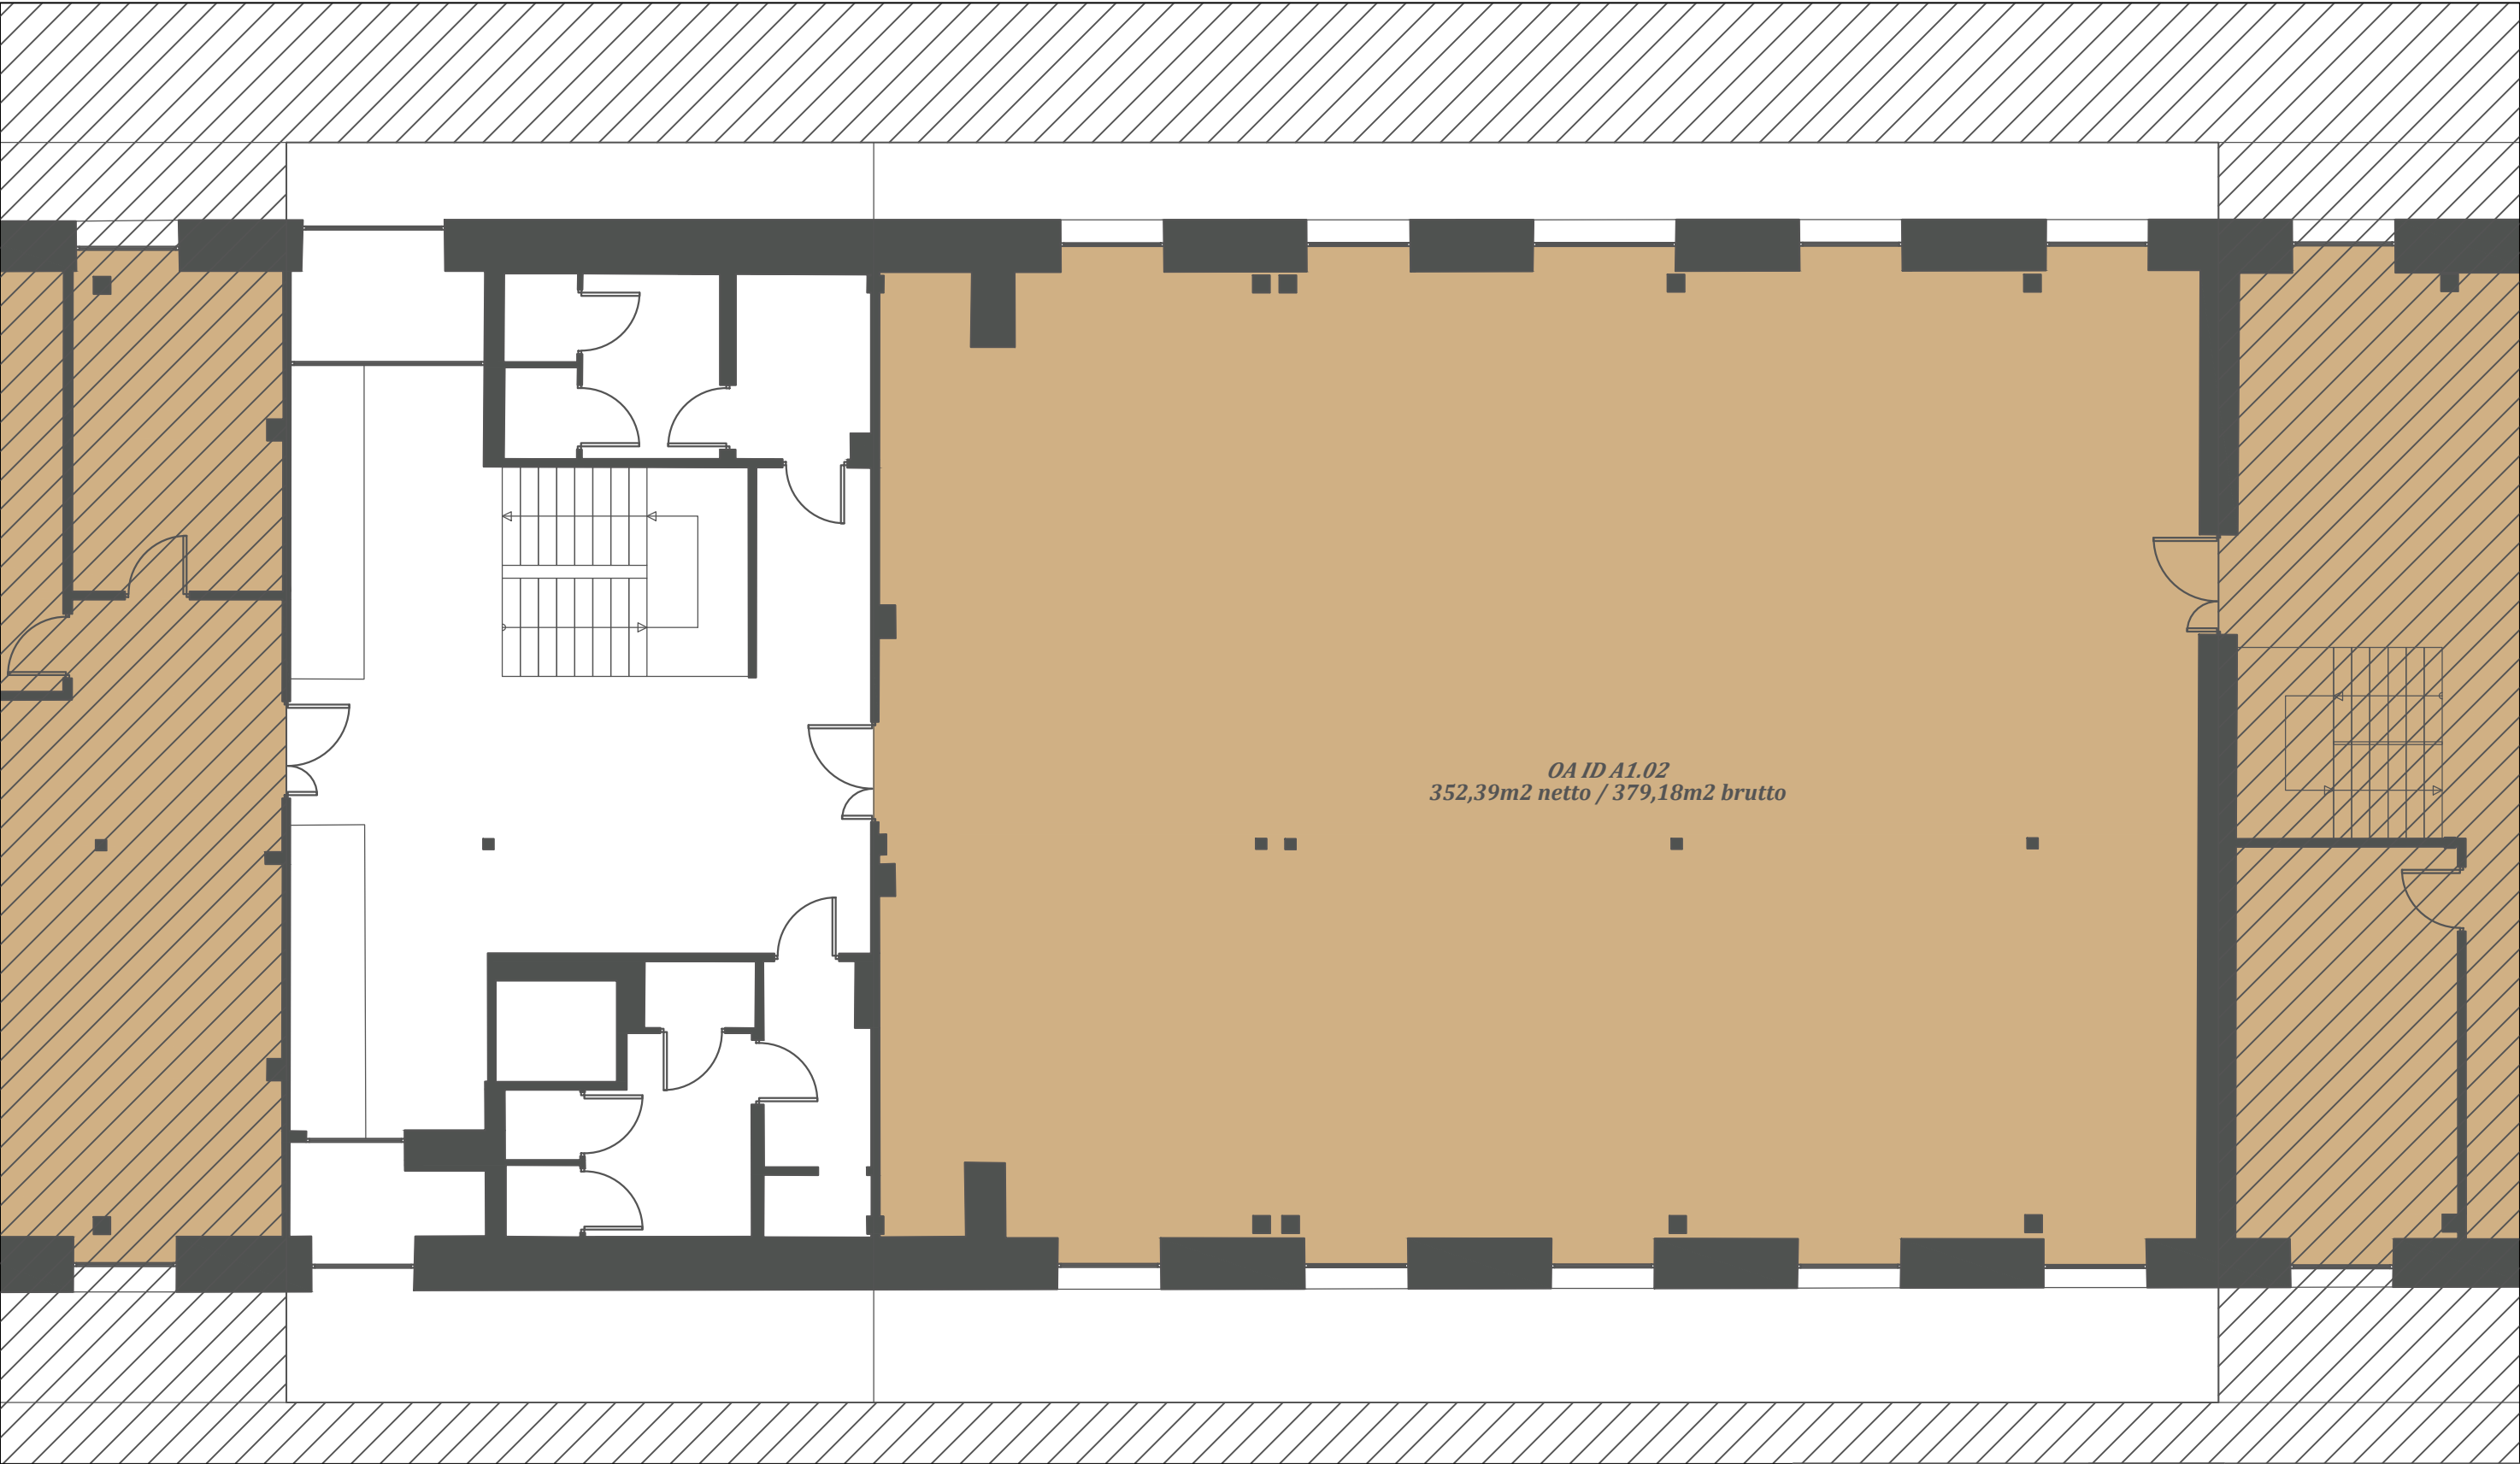

UWAGA!!! WYMIARY MAJĄ CHARAKTER ORIENTACYJNY. W CELACH PROJEKTOWYCH SPRAWDZIĆ WYMIARY W LOKALU.

|                                                     |  |   |                           |
|-----------------------------------------------------|--|---|---------------------------|
|                                                     |  | <br>Textorial Park<br>live work enjoy |                           |
| RZUT POWIERZCHNI LOKALU BIUROWEGO                   |  |   | NR LOKALU:<br>OA ID A1.02 |
| ADRES INWESTYCJI:<br>UL. FABRYCZNA 17, 90-344, ŁÓDŹ |  |   | BUDYNEK:<br>A             |
| POWIERCHNIA NETTO:<br>352,39m <sup>2</sup>          |  | POWIERCHNIA BRUTTO:<br>379,18m <sup>2</sup>                                                                                | PIĘTRO:<br>I PIĘTRO       |
| OPRACOWAŁ:<br>INŻ. ARCH. MICHAŁ SEBASTJAŃSKI        |  |   | SKALA:<br>1:100           |