


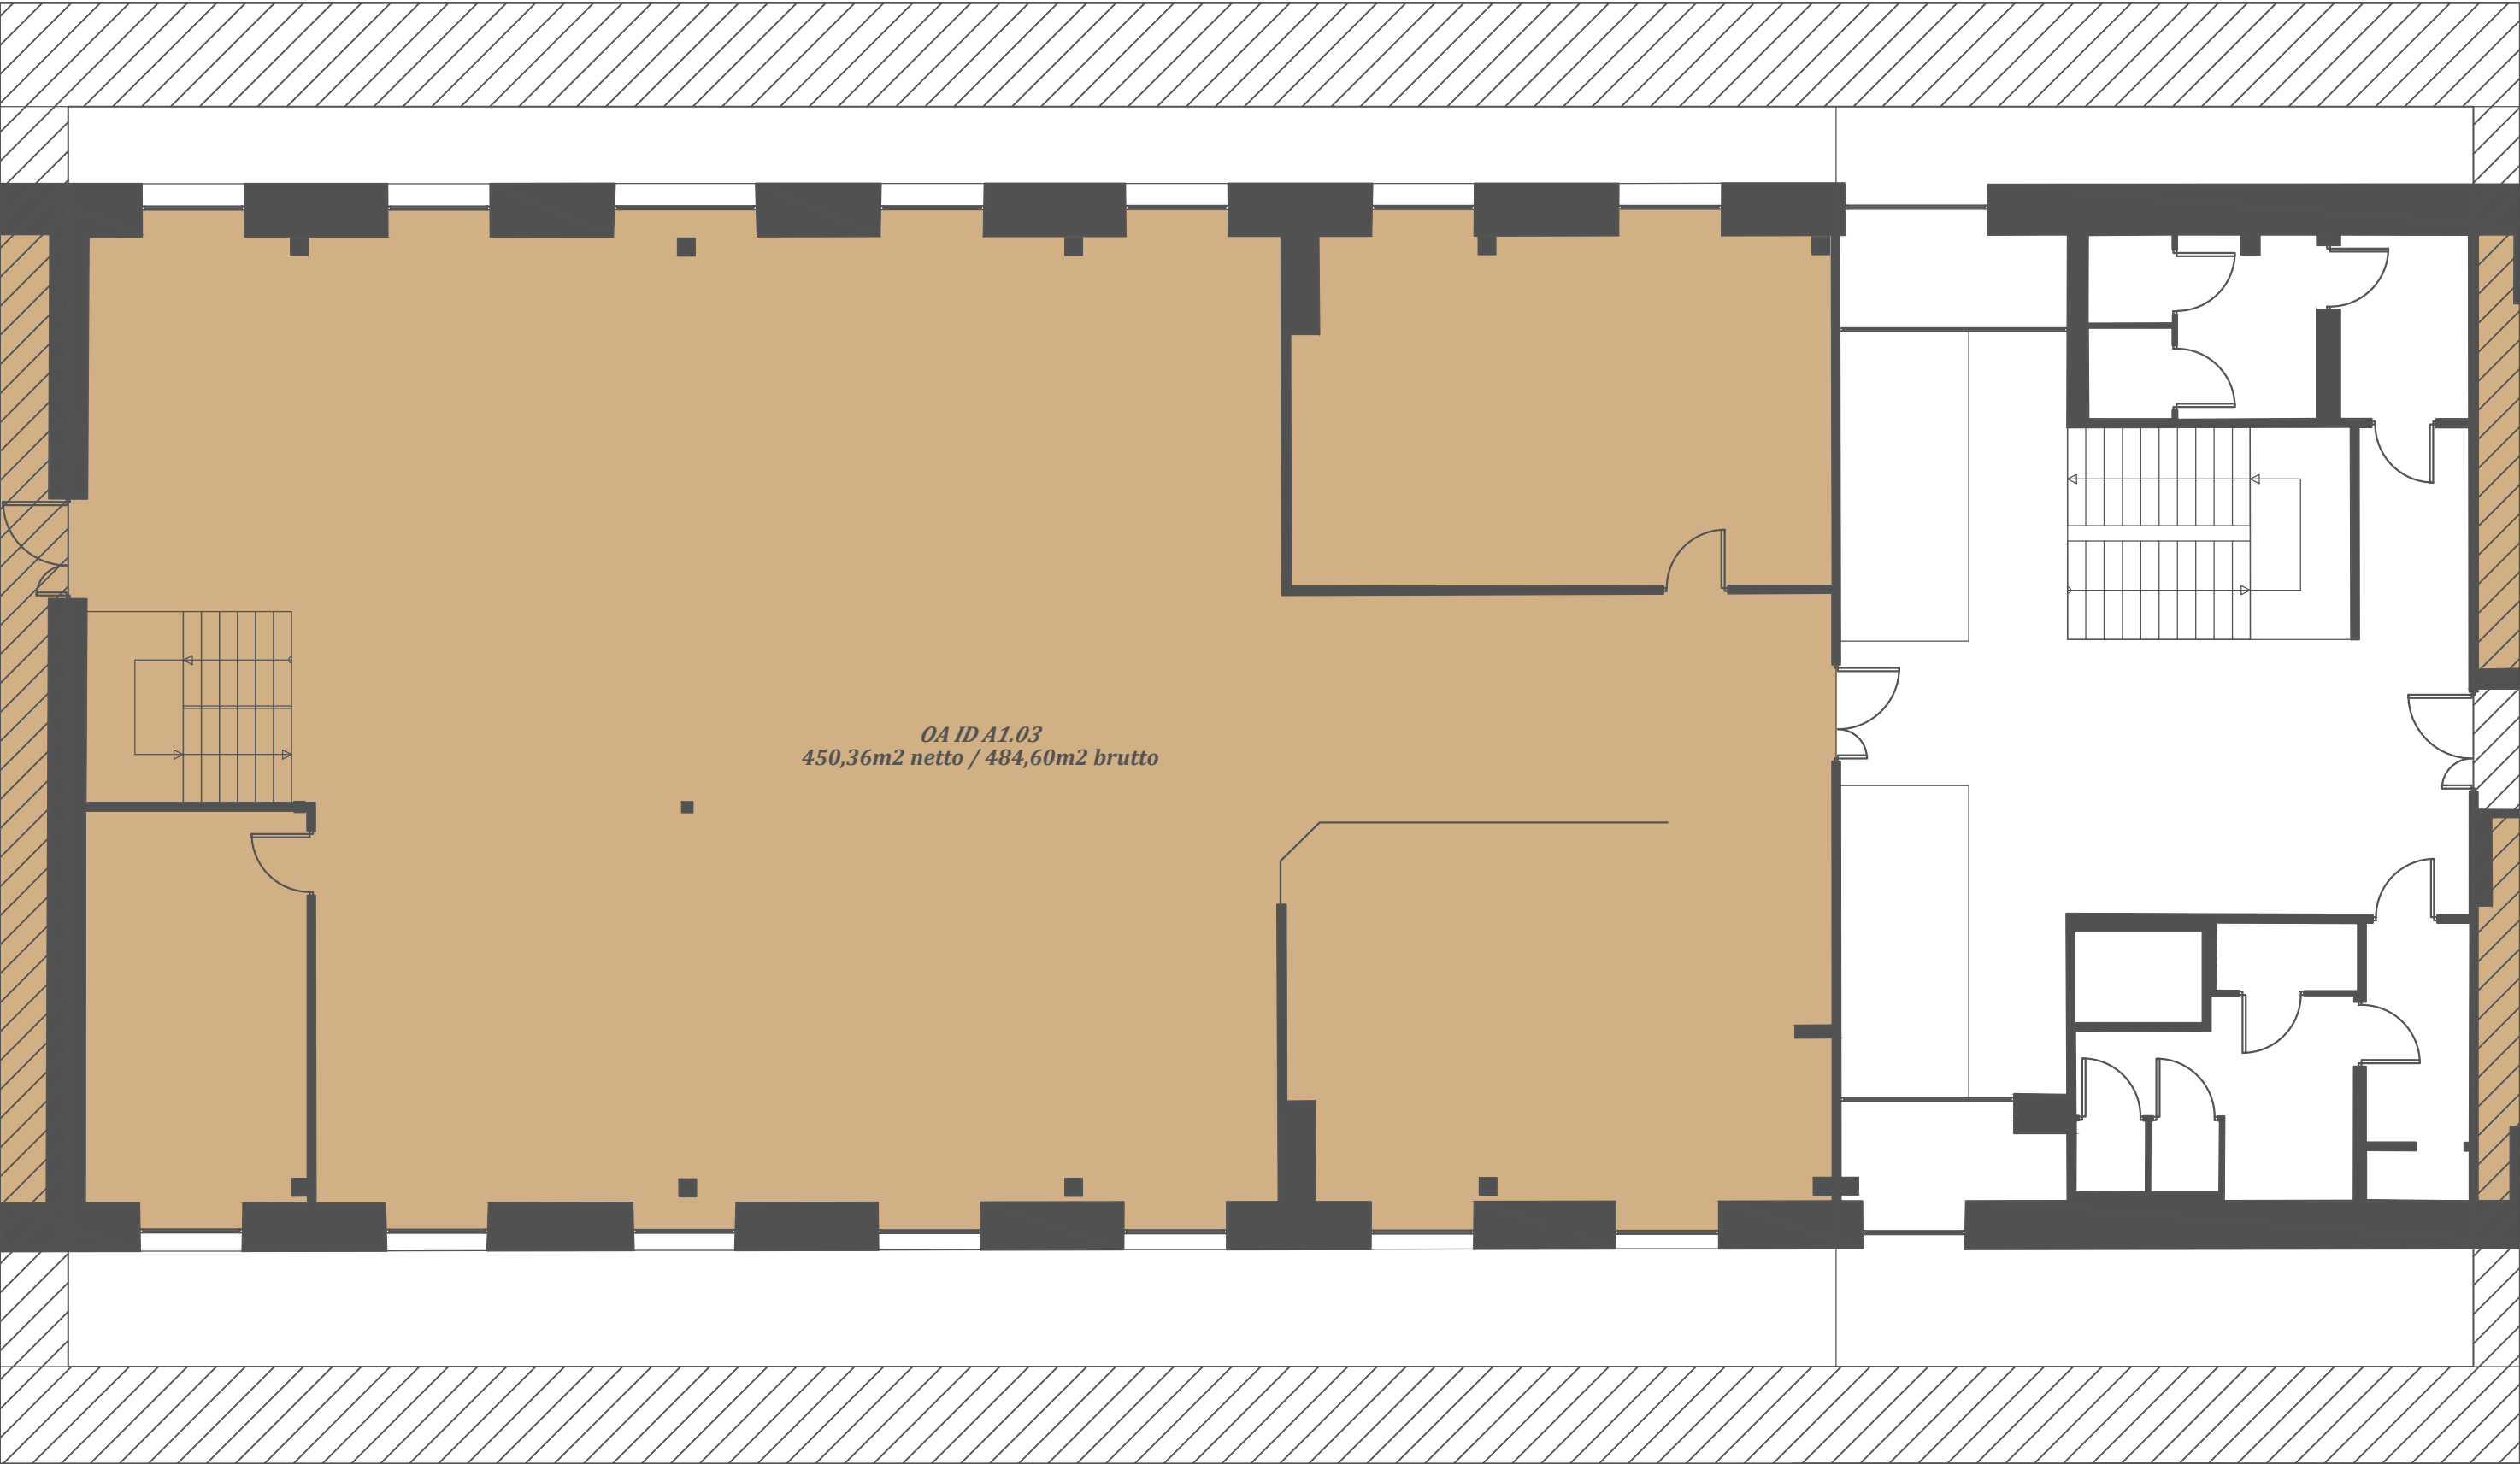

UWAGA!!! WYMIARY MAJĄ CHARAKTER ORIENTACYJNY. W CELACH PROJEKTOWYCH SPRAWDZIĆ WYMIARY W LOKALU.

 Textorial Park live work enjoy			
RZUT POWIERZCHNI LOKALU BIUROWEGO			NR LOKALU: OA ID A1.03
ADRES INWESTYCJI: UL. FABRYCZNA 17, 90-344, ŁÓDŹ			BUDYNEK: A
POWIERCHNIA NETTO: 450,36m ²		POWIERCHNIA BRUTTO: 484,60m ²	PIĘTRO: I PIĘTRO
OPRACOWAŁ: INŻ. ARCH. MICHAŁ SEBASTJAŃSKI			SKALA: 1:100