


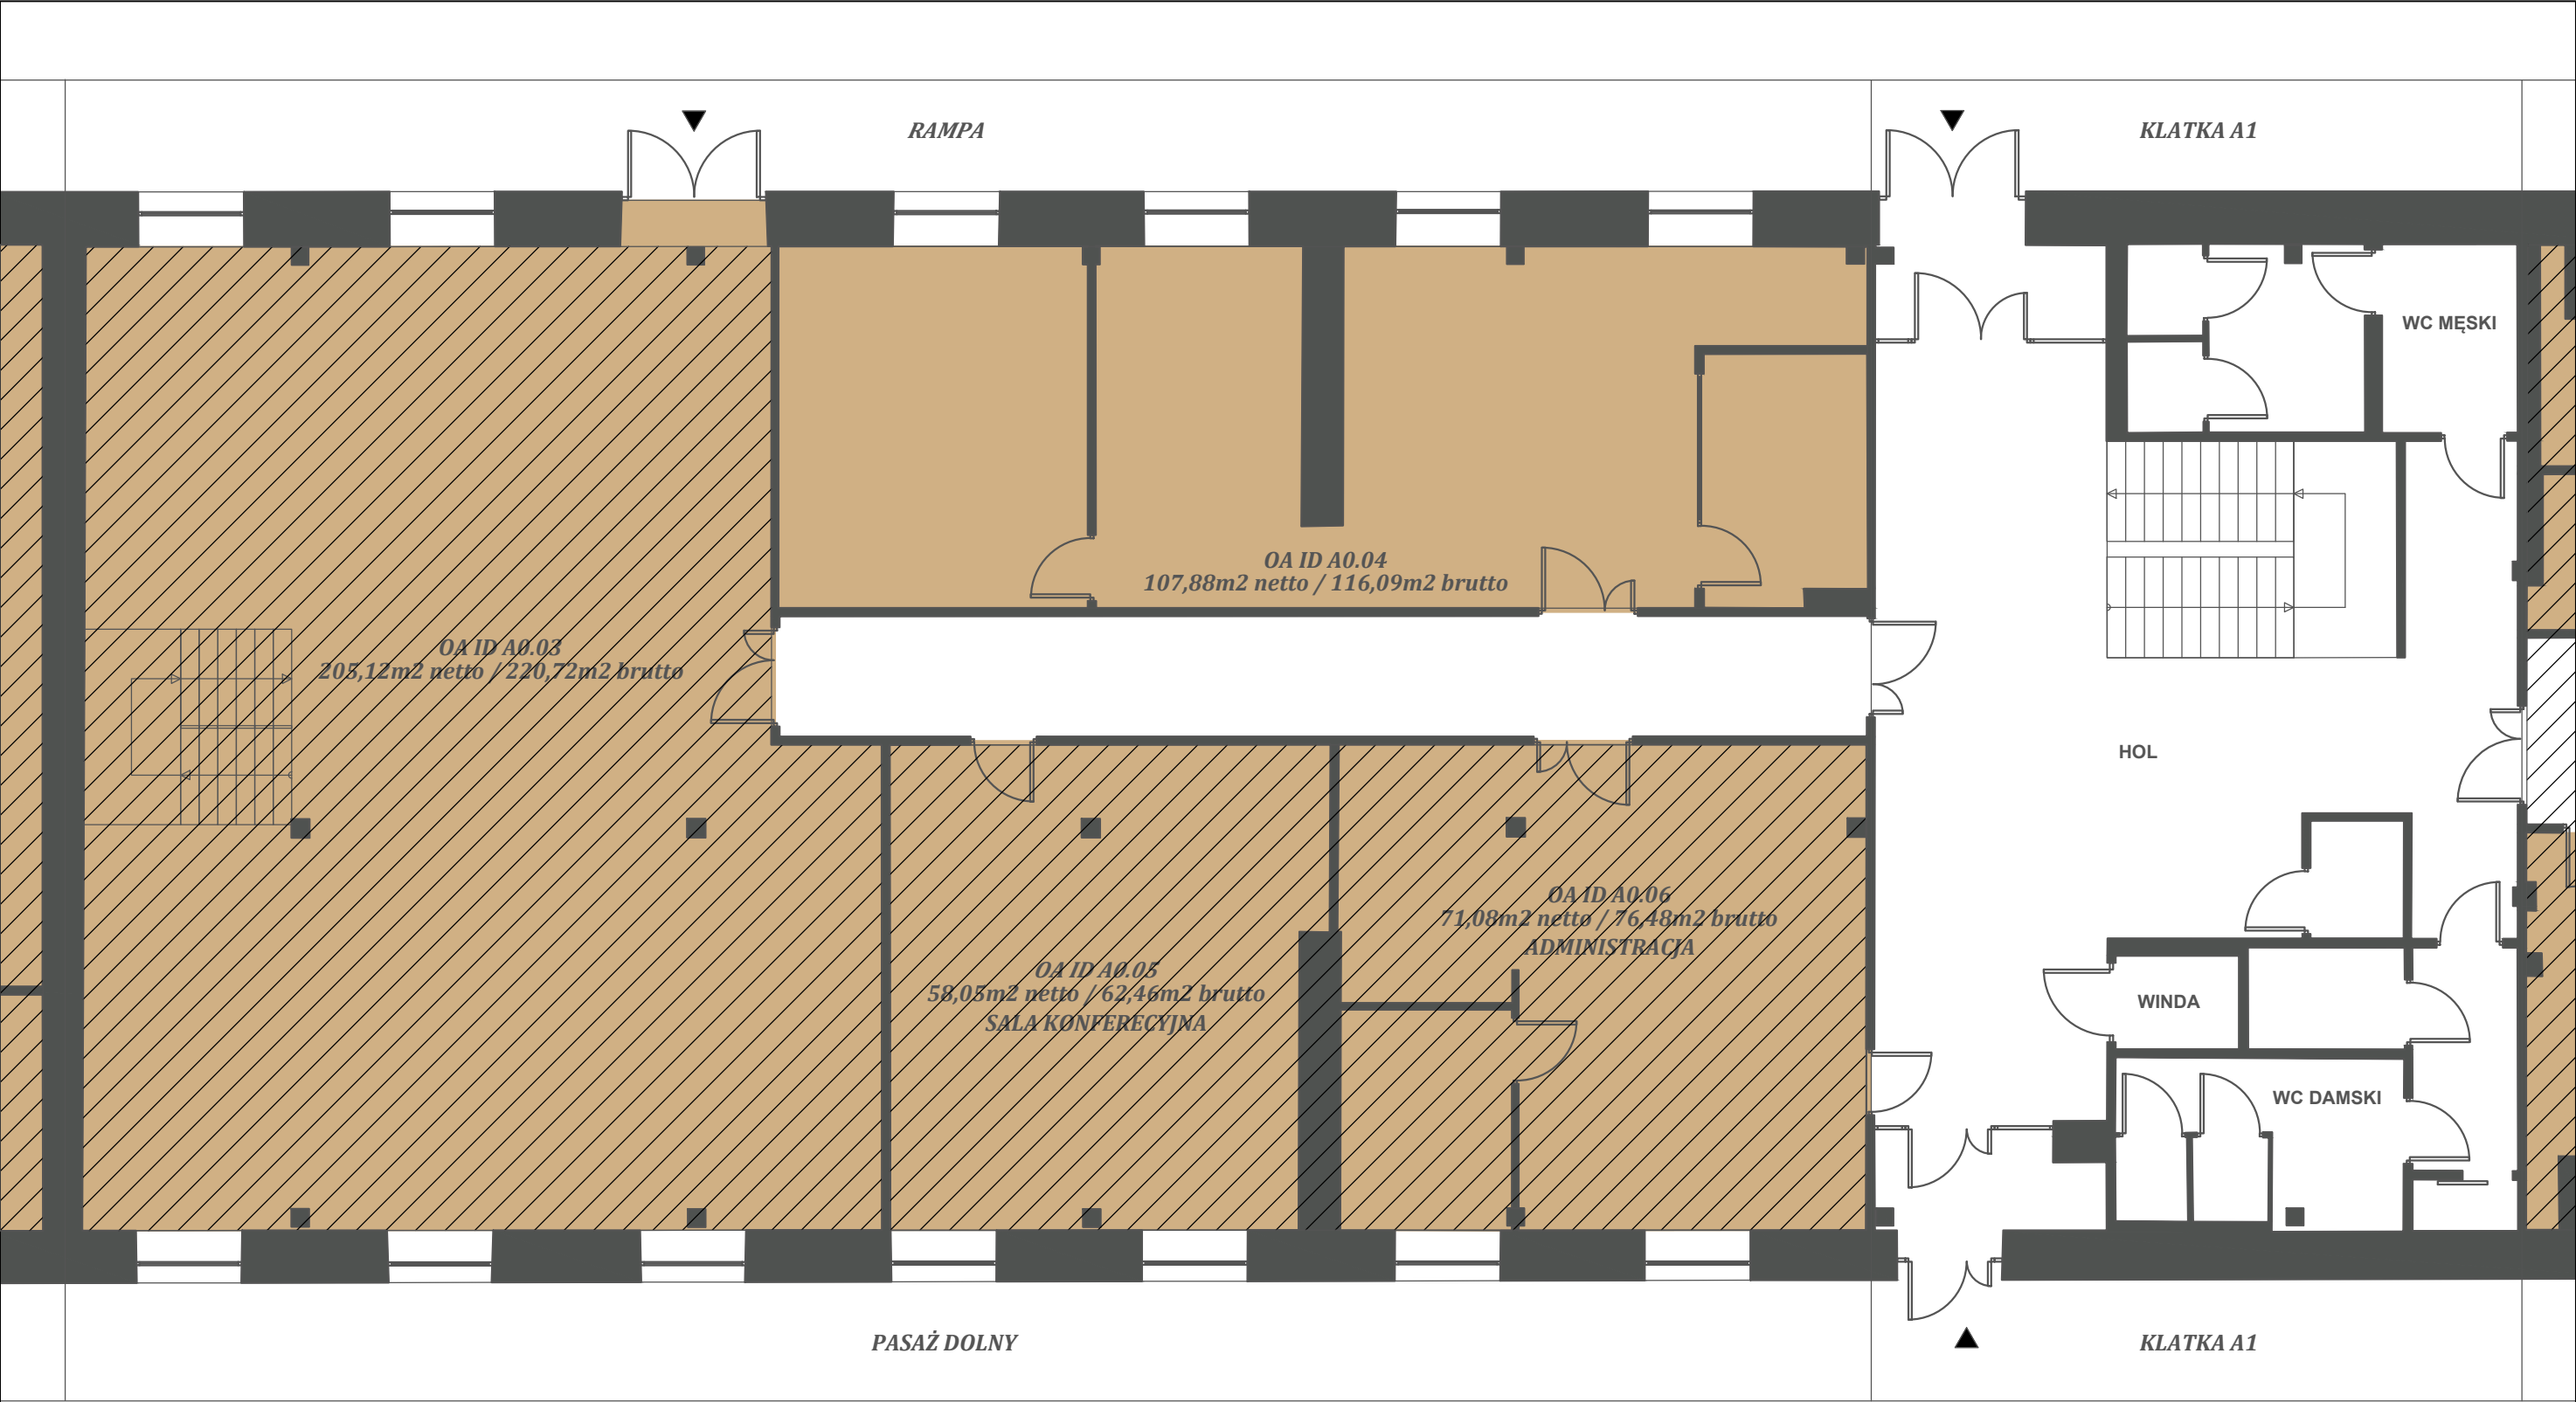

POWIERZCHNIA WYŁĄCZONA Z OFERTY

UWAGA!!! WYMIARY MAJĄ CHARAKTER ORIENTACYJNY W CELACH PROJEKTOWYCH SPRAWDZIĆ WYMIARY W LOKALU.



RZUT POWIERZCHNI LOKALU BIUROWEGO		NR LOKALU: OA ID A0.04
ADRES INWESTYCJI: UL. FABRYCZNA 17, 90-344, ŁÓDŹ		BUDYNEK: A1
POWIERZCHNIA NETTO: 107,88 m ²	POWIERZCHNIA BRUTTO: 116,09 m ²	PIĘTRO: PARTER
OPRACOWAŁ: INŻ. ARCH. MICHAŁ SEBASTJAŃSKI		SKALA: 1:100