


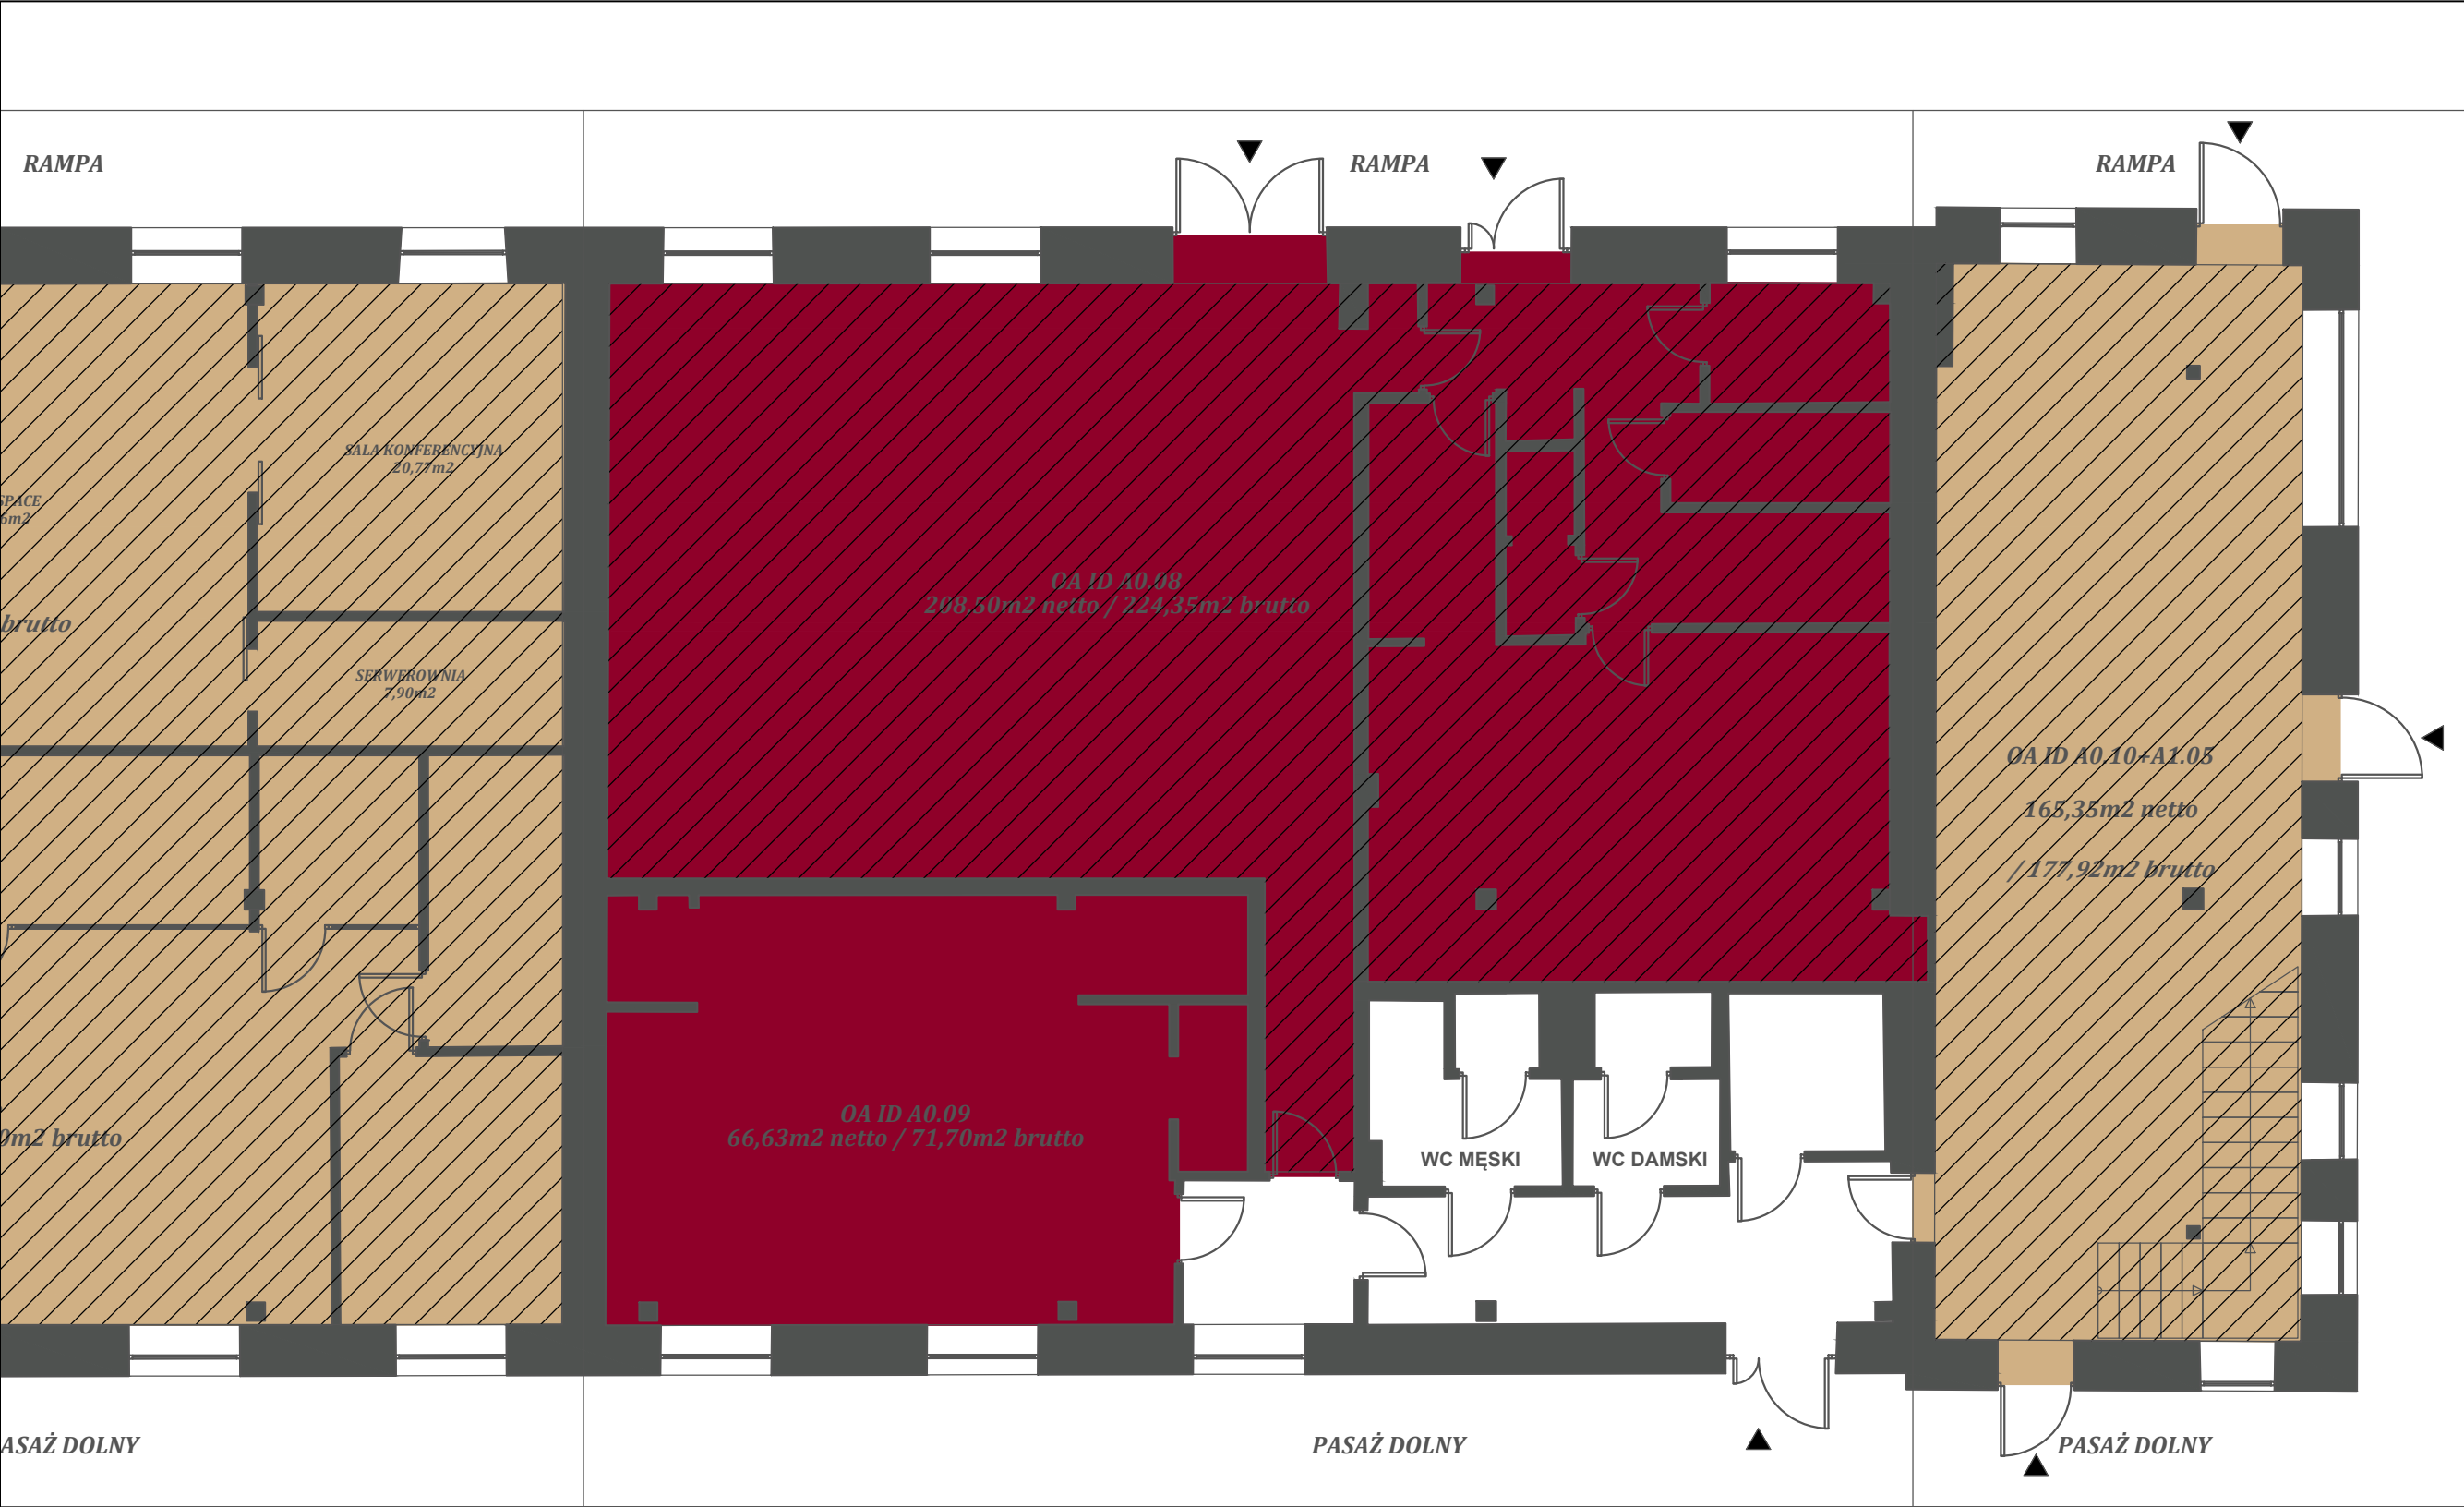

ASAŻ DOLNY

PASAŻ DOLNY

PASAŻ DOLNY



POWIERZCHNIA WYŁĄCZONA Z OFERTY

UWAGA!!! WYMIARY MAJĄ CHARAKTER ORIENTACYJNY. W CELACH PROJEKTOWYCH SPRAWDZIĆ WYMIARY W LOKALU.



Textorial Park
live work enjoy

RZUT POWIERZCHNI LOKALU GASTRONOMICZNEGO

ADRES INWESTYCJI:
UL. FABRYCZNA 17, 90-344, ŁÓDŹ

POWIERZCHNIA NETTO:
66,63 m²

OPRACOWAŁ:
INŻ. ARCH. MICHAŁ SEBASTJAŃSKI

POWIERZCHNIA BRUTTO:
71,70 m²

NR LOKALU:
OA ID A0.09

BUDYNEK:
A1

PIĘTRO:
PARTER

SKALA:
1:100