


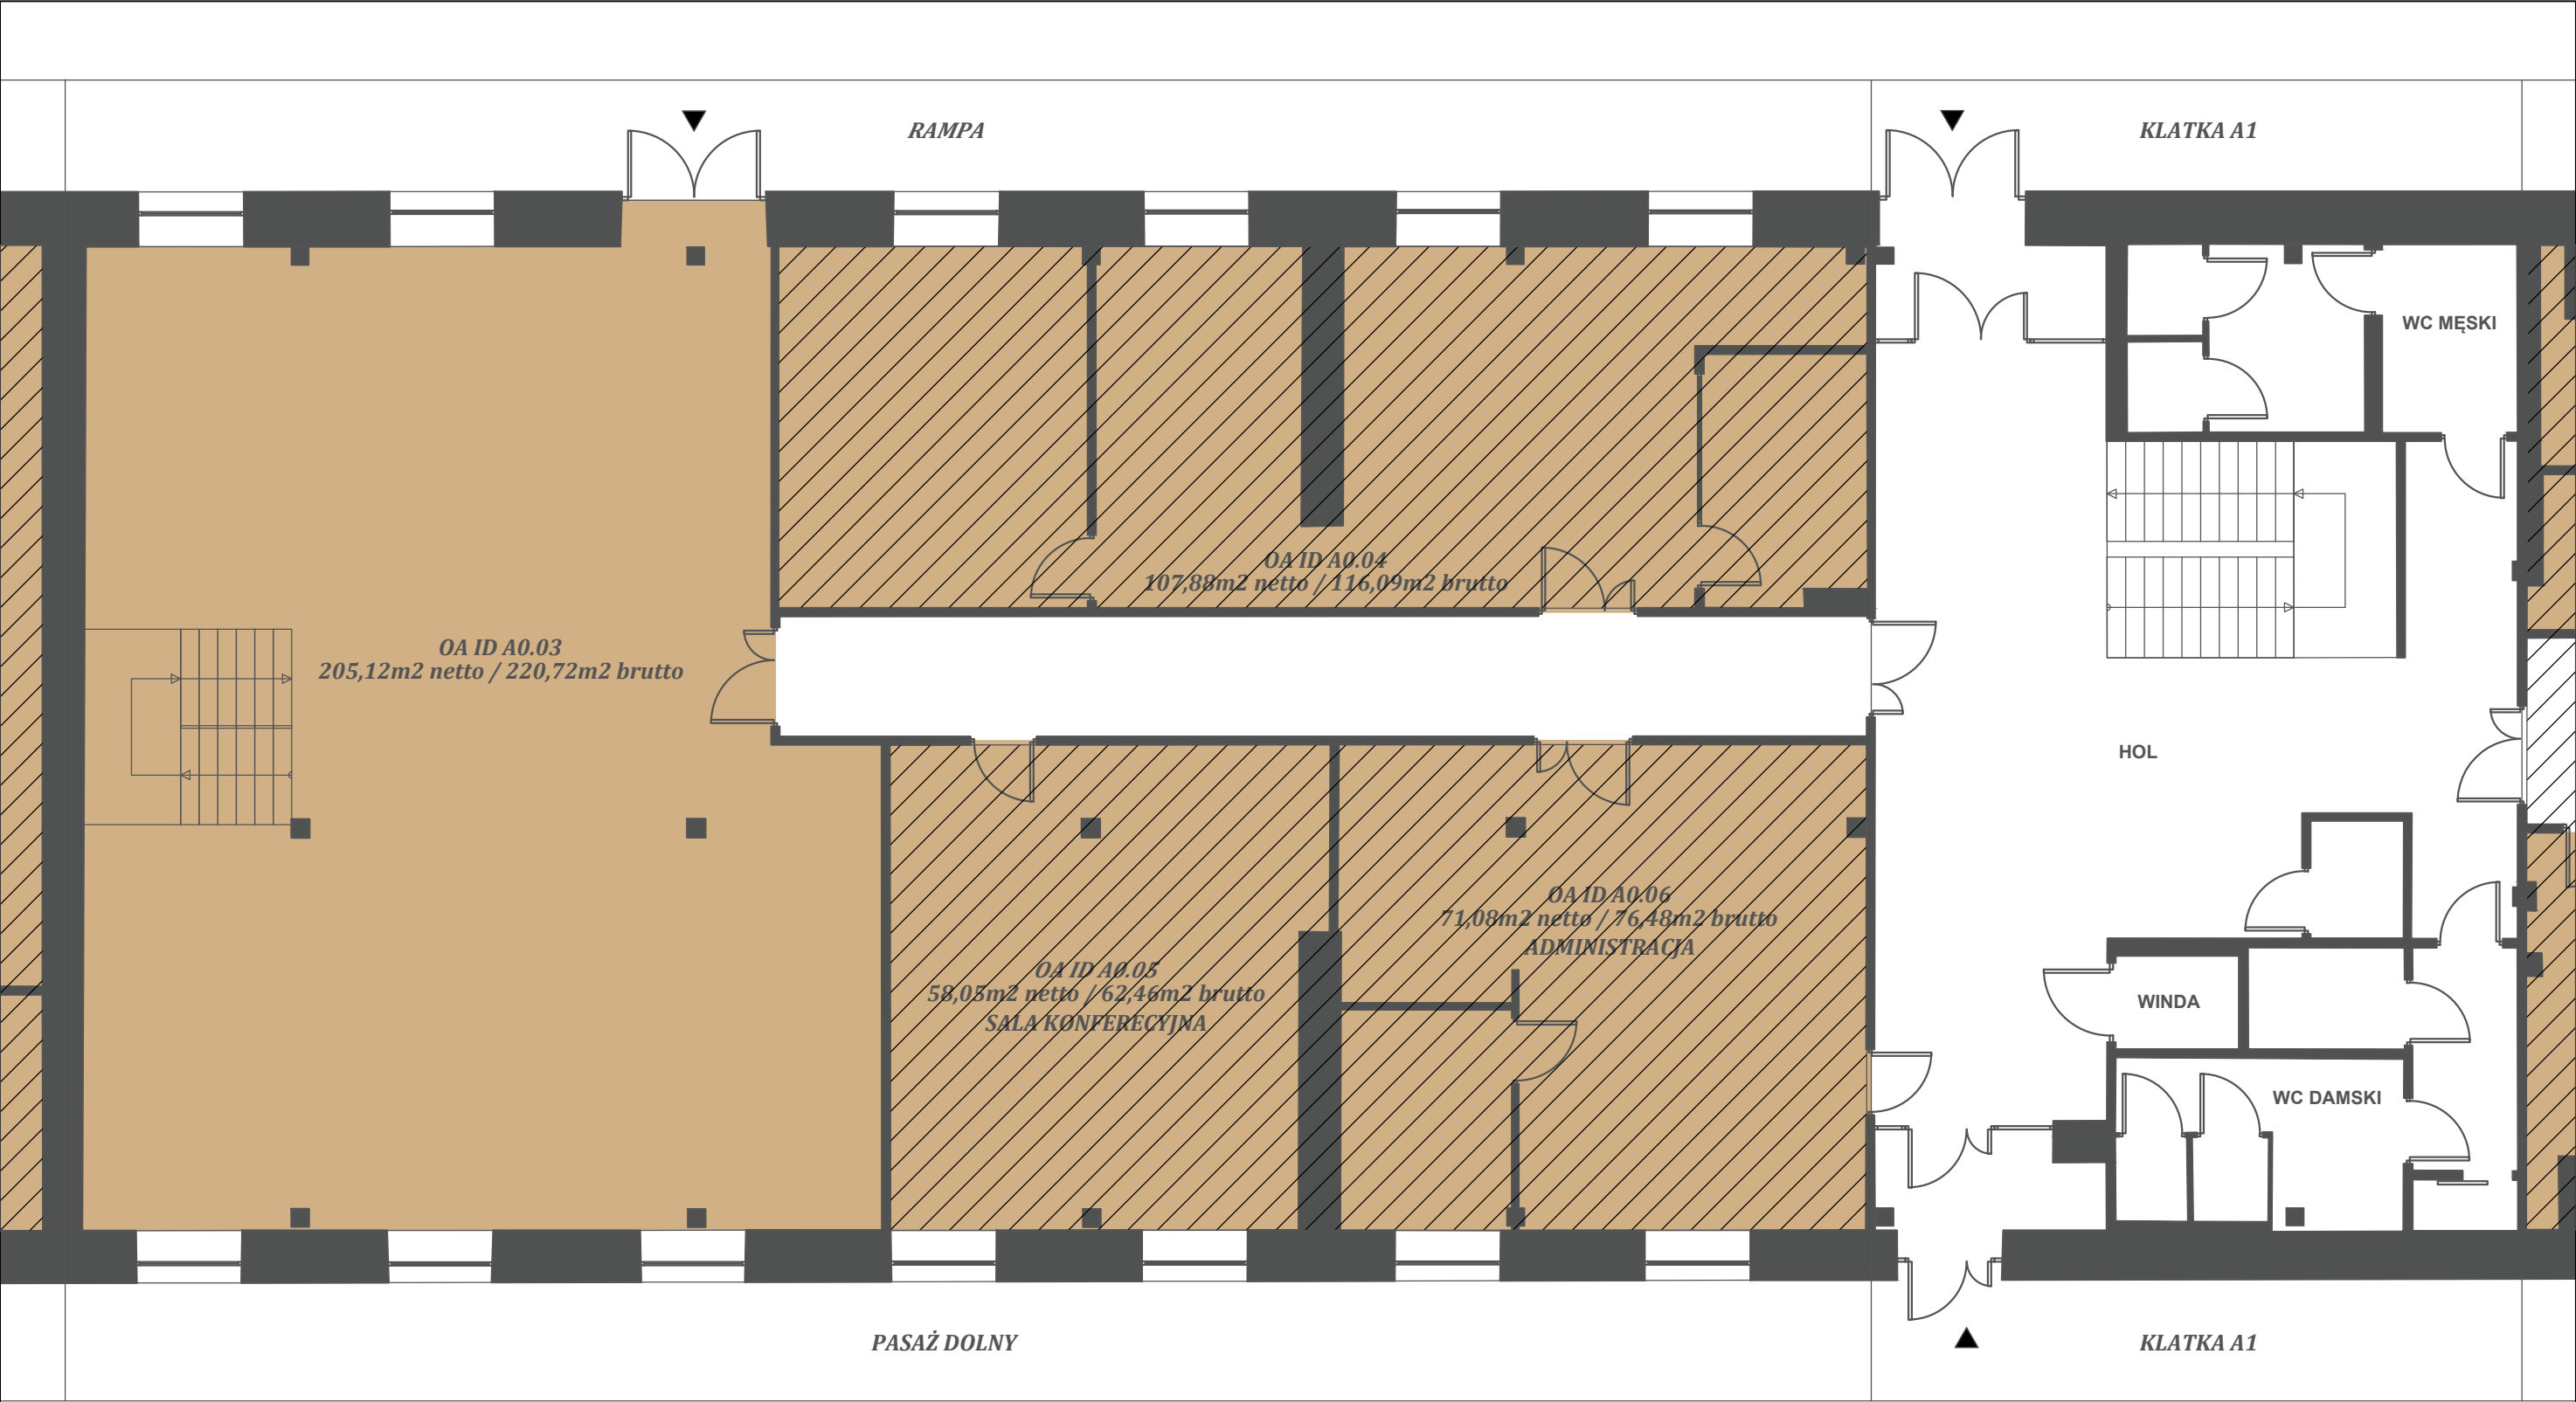

POWIERZCHNIA WYŁĄCZONA Z OFERTY

UWAGA!!! WYMIARY MAJĄ CHARAKTER ORIENTACYJNY W CELACH PROJEKTOWYCH SPRAWDZIĆ WYMIARY W LOKALU.

RZUT POWIERZCHNI LOKALU BIUROWEGO		NR LOKALU: OA ID A0.03	
ADRES INWESTYCJI: UL. FABRYCZNA 17, 90-344, ŁÓDŹ		BUDYNEK: A1	
POWIERZCHNIA NETTO: 205,12 m ²	POWIERZCHNIA BRUTTO: 220,72 m ²	PIĘTRO: PARTER	
OPRACOWAŁ: INŻ. ARCH. MICHAŁ SEBASTJAŃSKI		SKALA: 1:100	