




POWIERZCHNIA WYŁĄCZONA Z OFERTY

UWAGA!!! WYMIARY MAJĄ CHARAKTER ORIENTACYJNY. W CELACH PROJEKTOWYCH SPRAWDZIĆ WYMIARY W LOKALU.

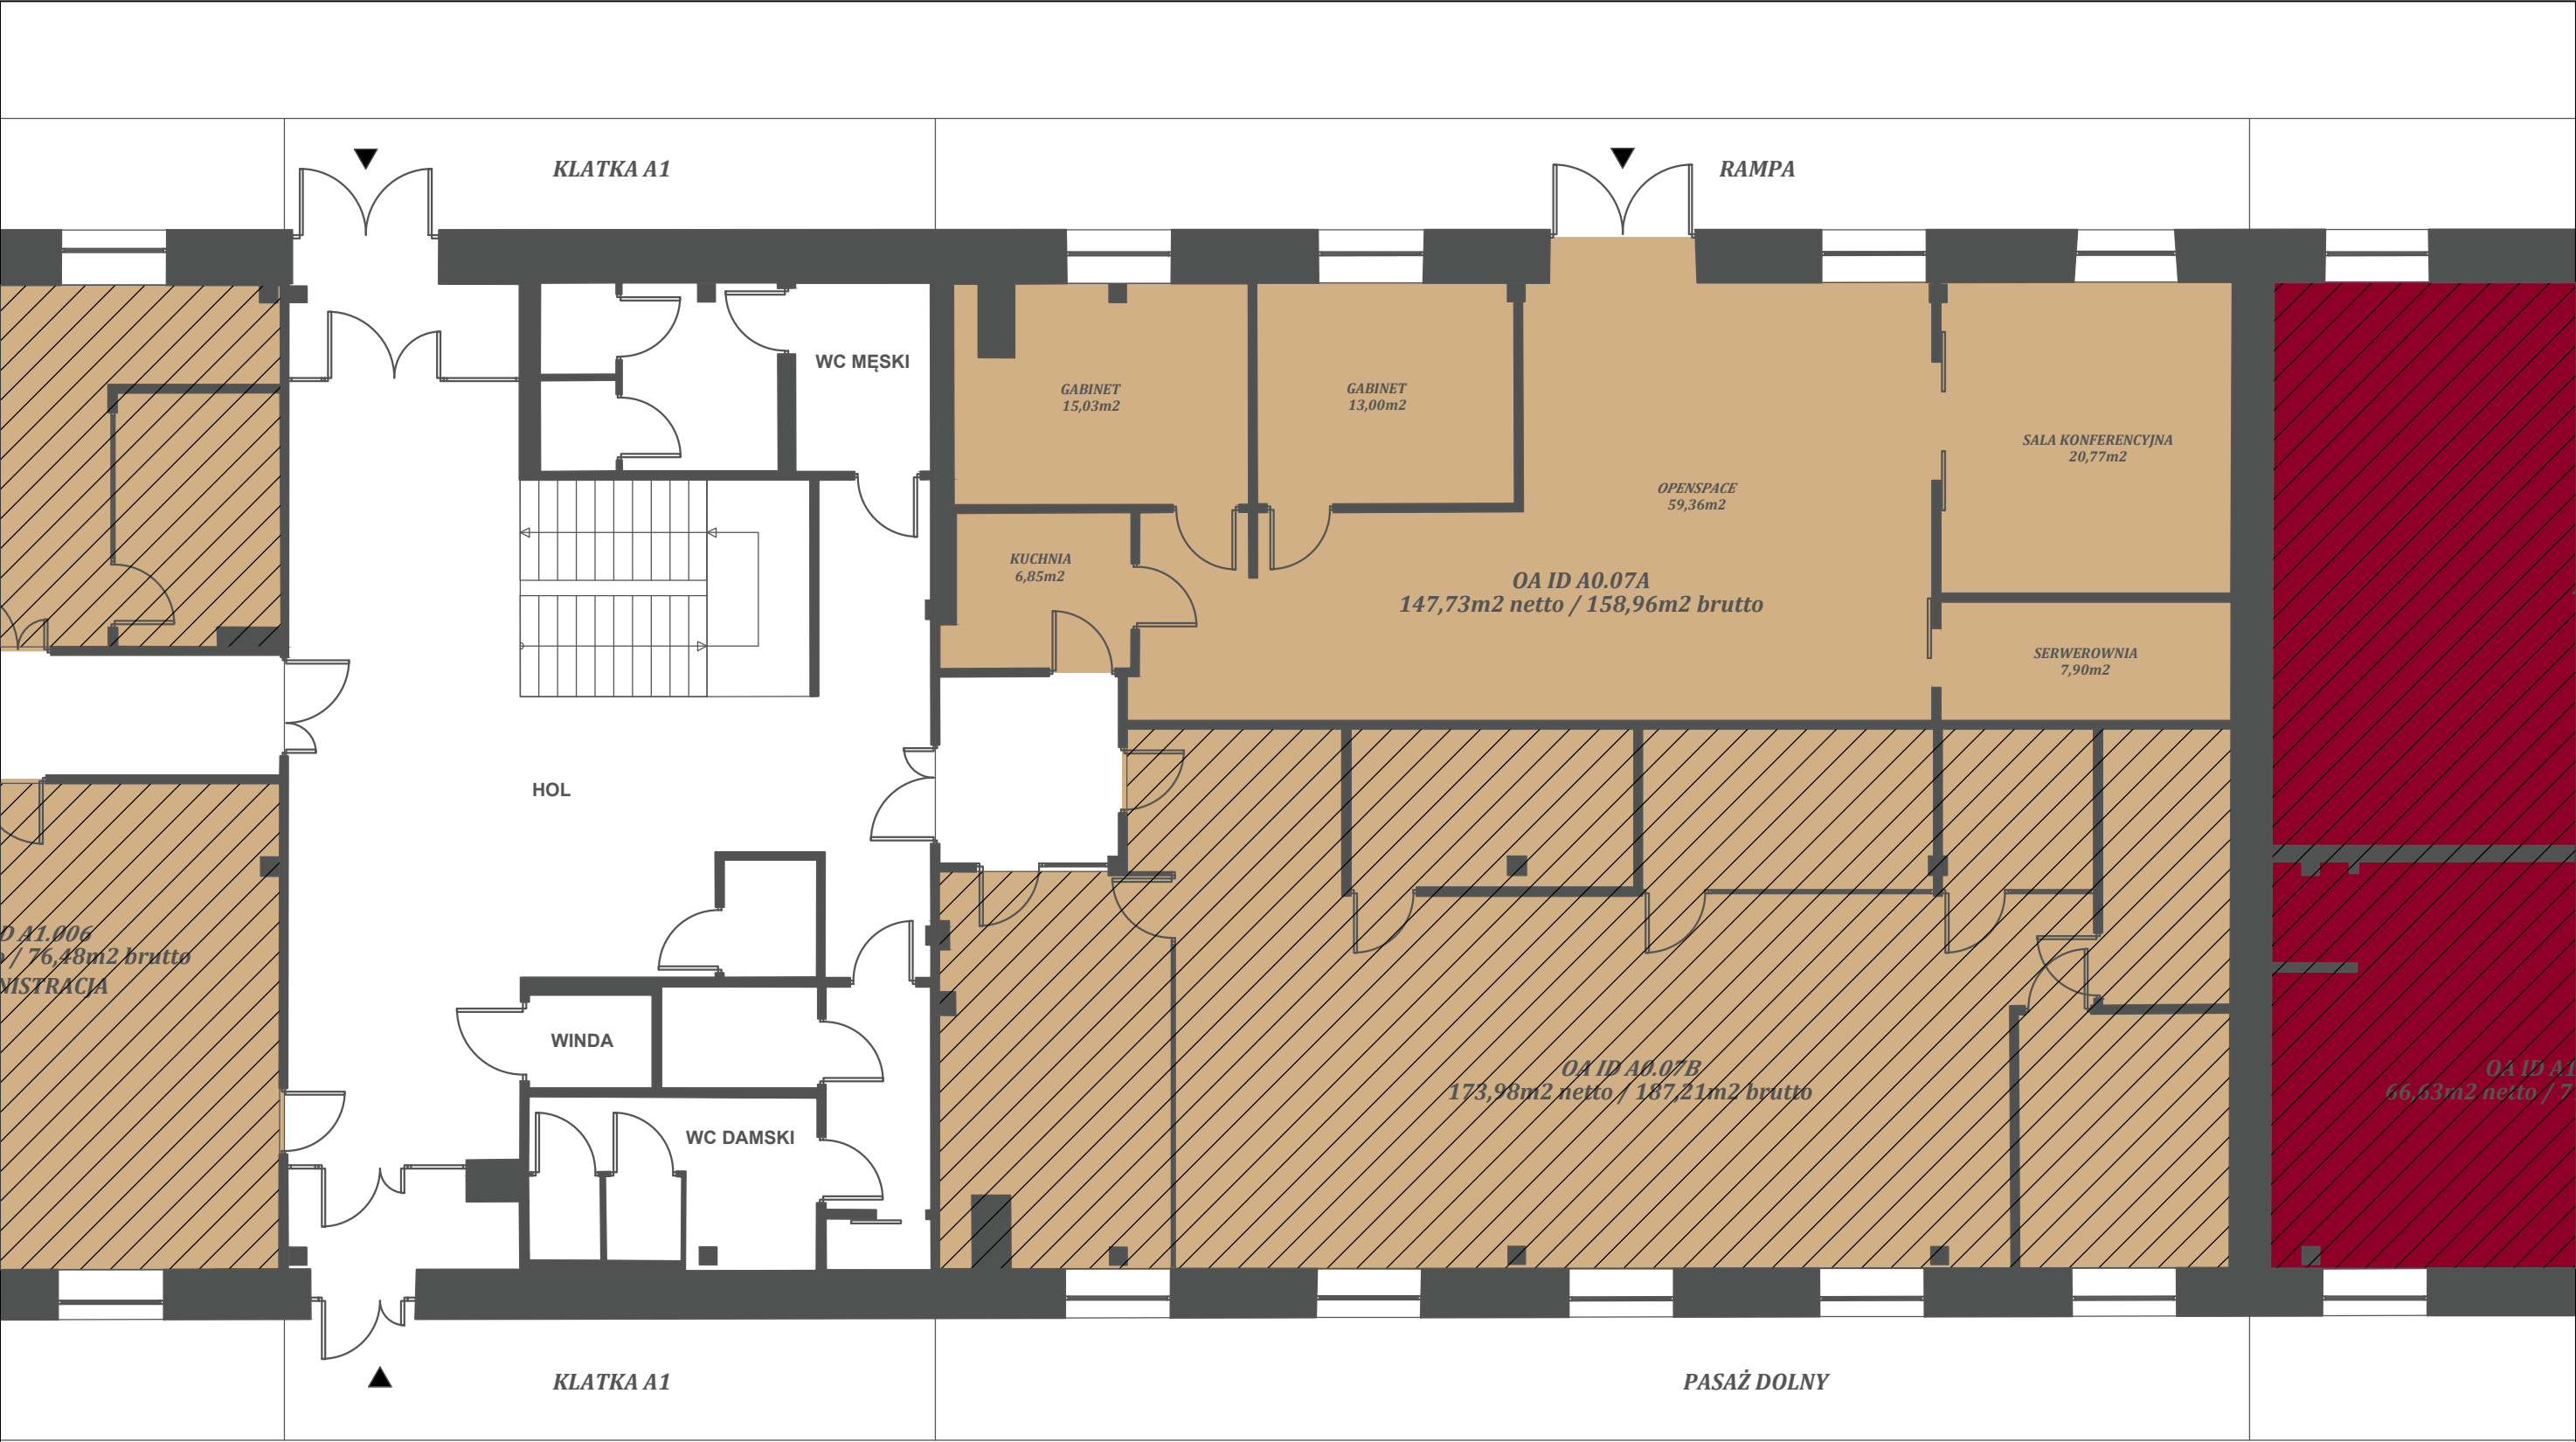

RZUT POWIERZCHNI LOKALU BIUROWEGO		NR LOKALU: OA ID A0.07A
ADRES INWESTYCJI: UL. FABRYCZNA 17, 90-344, ŁÓDŹ		BUDYNEK: A
POWIERCHNIA NETTO: 147,73 m²	POWIERCHNIA BRUTTO: 158,96 m²	PIĘTRO: PARTER
OPRACOWAŁ: INŻ. ARCH. MICHAŁ SEBASTJAŃSKI		SKALA: 1:100