




POWIERZCHNIA WYŁĄCZONA Z OFERTY

UWAGA!!! WYMIARY MAJĄ CHARAKTER ORIENTACYJNY. W CELACH PROJEKTOWYCH SPRAWDZIĆ WYMIARY W LOKALU.

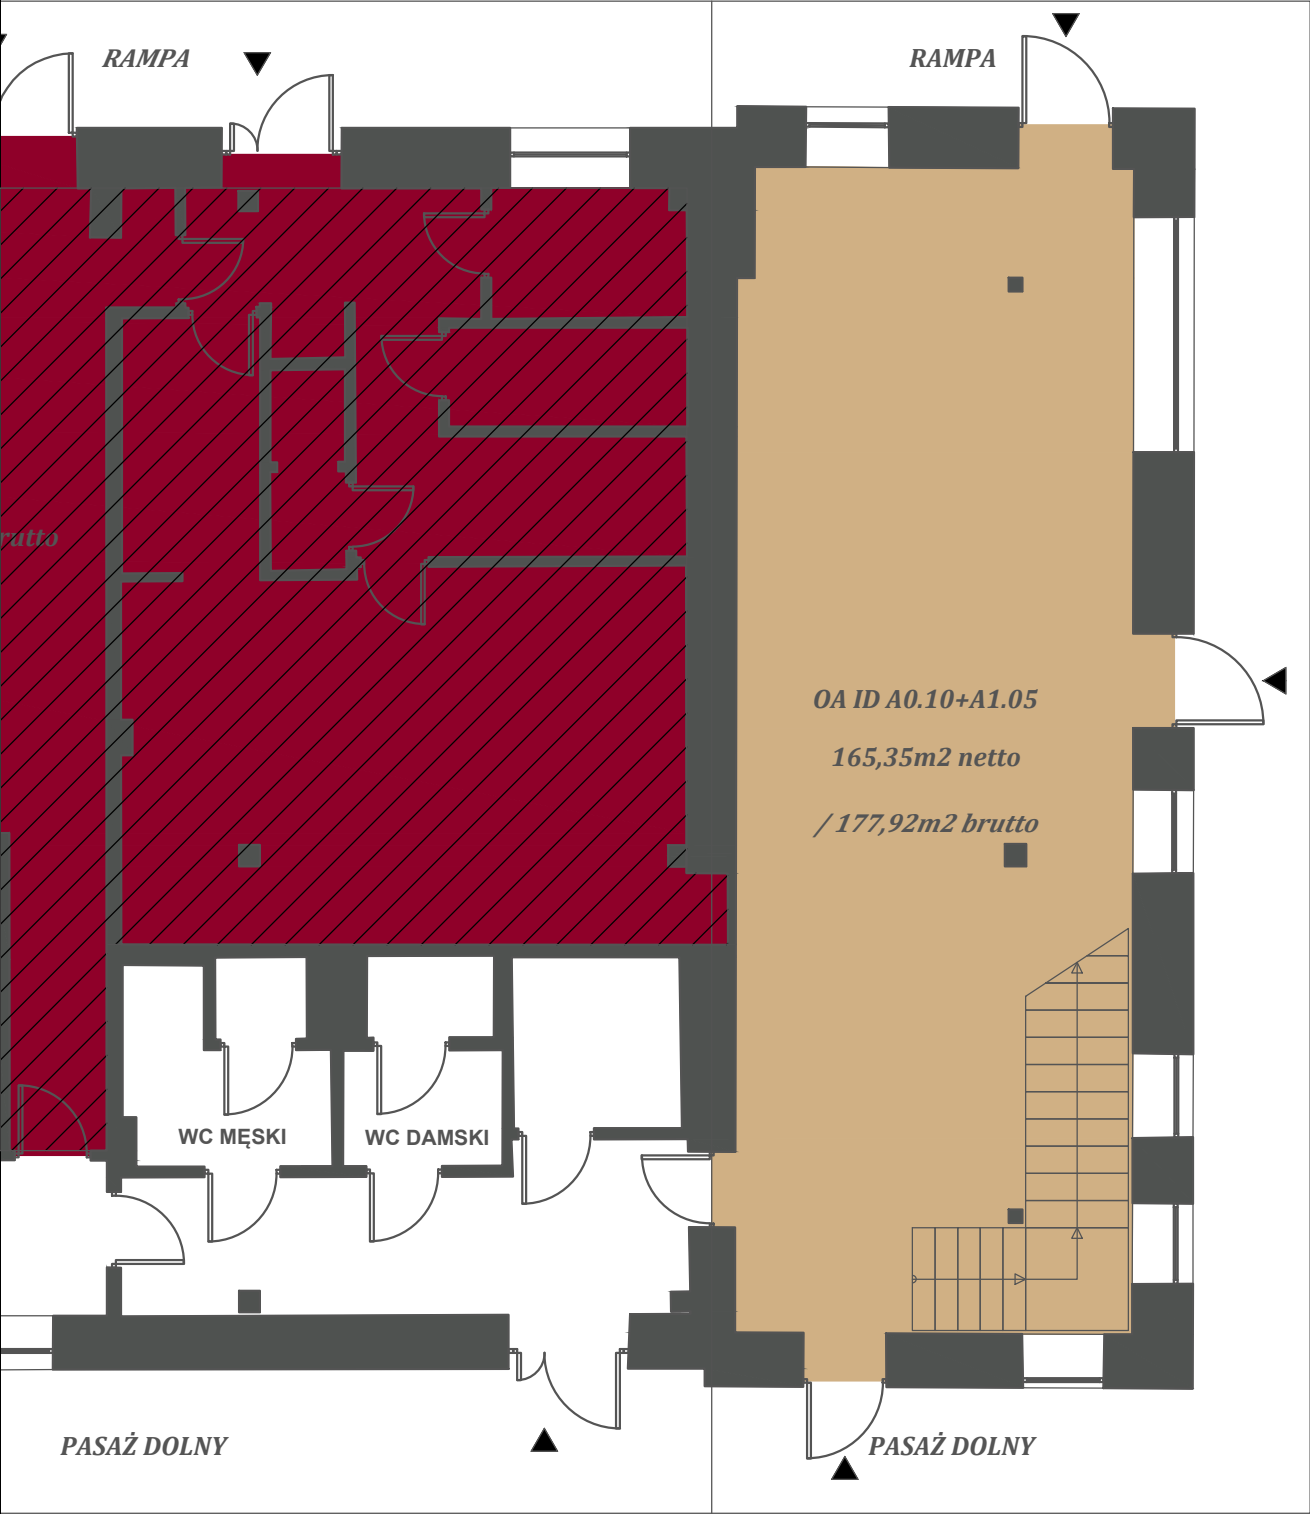

RZUT POWIERZCHNI LOKALU GASTRONOMICZNEGO		NR LOKALU: OA ID A0.10+A1.05
ADRES INWESTYCJI: UL. FABRYCZNA 17, 90-344, ŁÓDŹ		BUDYNEK: A
POWIERZCHNIA NETTO: 165,35 m ²	POWIERZCHNIA BRUTTO: 177,92 m ²	PIĘTRO: PARTER + ANTRESO
OPRACOWAŁ: INŻ. ARCH. MICHAŁ SEBASTJAŃSKI		SKALA: 1:100