










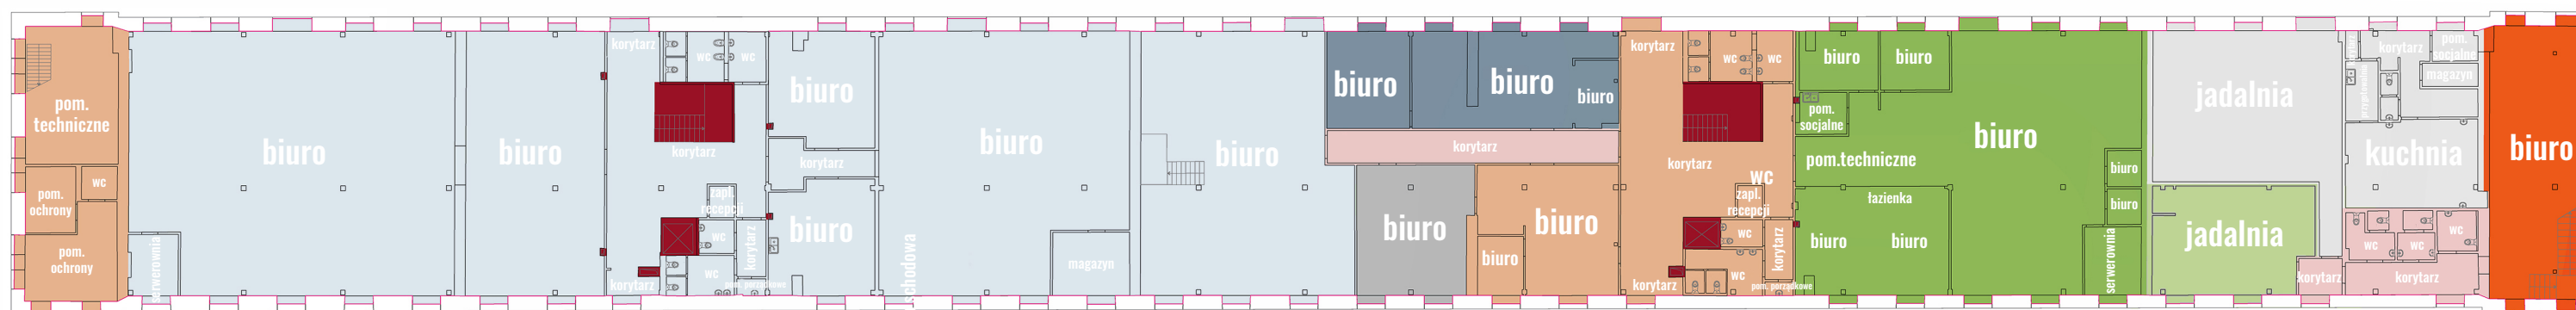


BUDYNEK A PARTER



UL. MAGAZYNOWA



UL. FABRYCZNA

	powierzchnia zajmowana przez najemcę do jego wyłącznej dyspozycji	1027,16 m ²		powierzchnia zajmowana przez najemcę do jego wyłącznej dyspozycji	59,37 m ²		klatki schodowe, szyby windowe, szachty	41,21 m ²
	powierzchnia zajmowana przez najemcę do jego wyłącznej dyspozycji	93,73 m ²		powierzchnia zajmowana przez najemcę do jego wyłącznej dyspozycji	185,77 m ²		korytarz, rozd. elektr., sanitariaty	293,90 m ²
	powierzchnia zajmowana przez najemcę do jego wyłącznej dyspozycji	48,81 m ²		powierzchnia zajmowana przez najemcę do jego wyłącznej dyspozycji	92,25 m ²		powierzchnia wewnętrzna brutto	2228,00 m ²
	powierzchnia zajmowana przez najemcę do jego wyłącznej dyspozycji	304,46 m ²		powierzchnia wspólna, korytarze, hol windowy	81,34 m ²			